


平面图

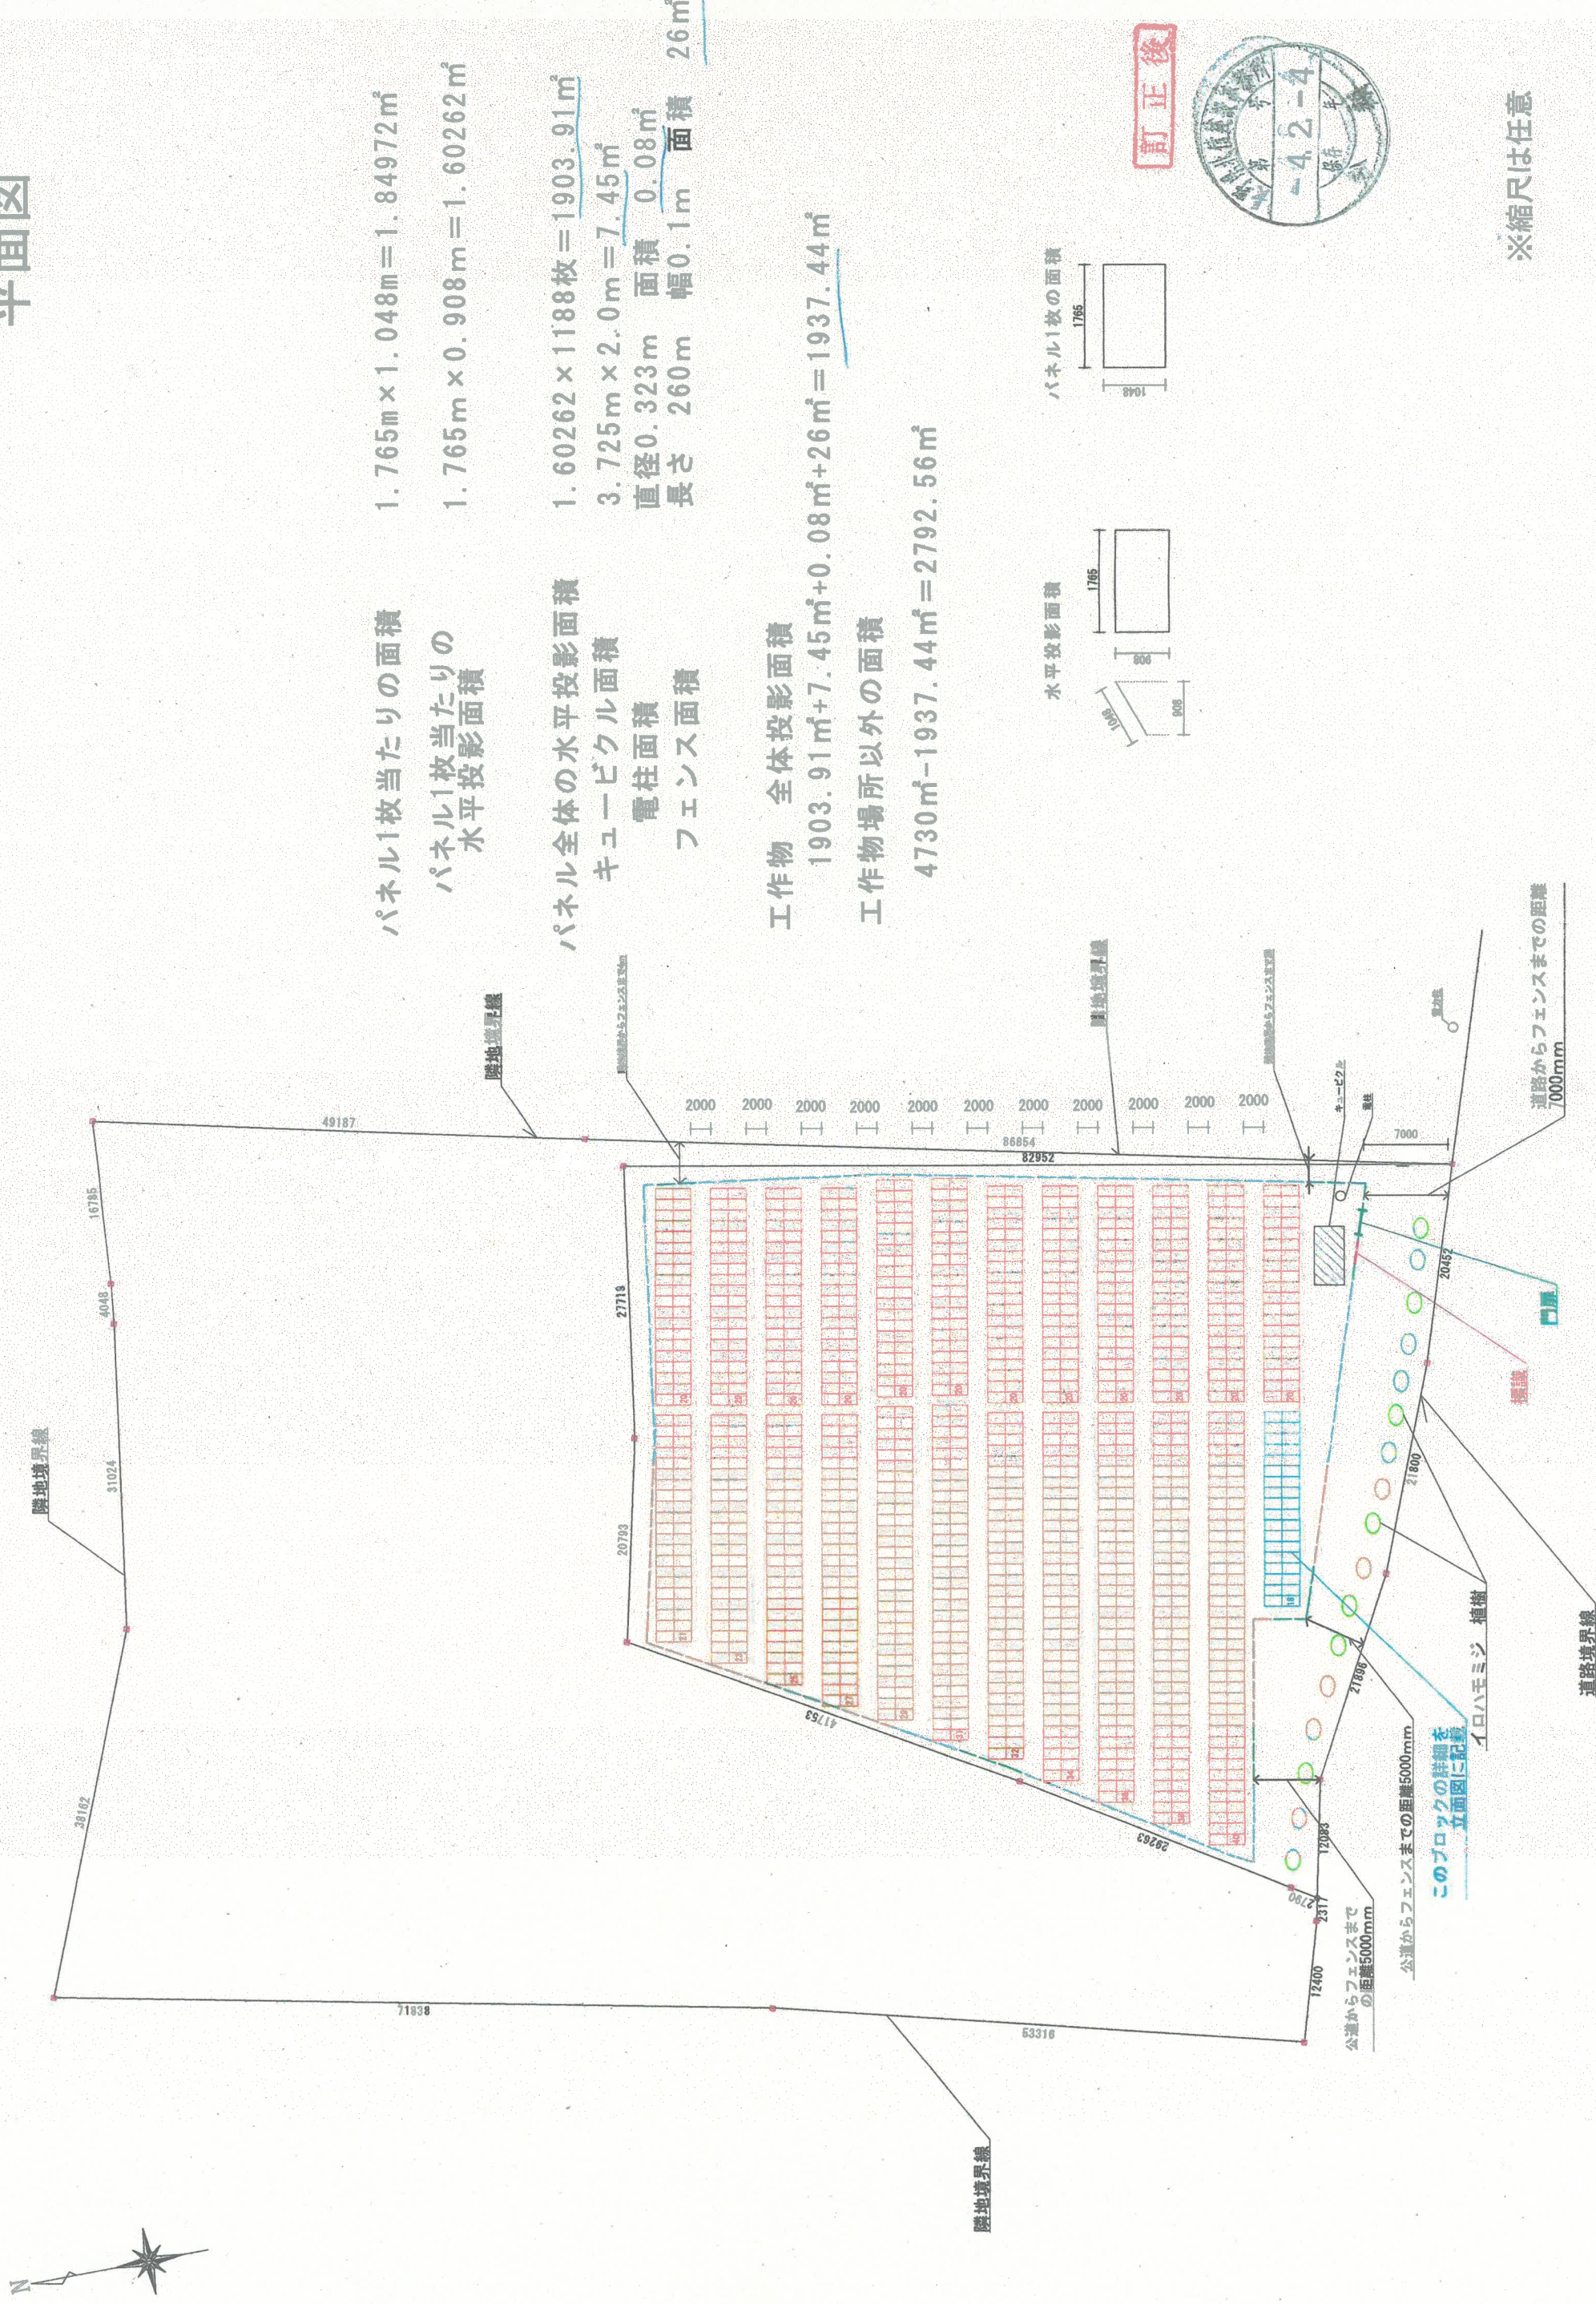

※縮尺は任意