


ロープウェイ修繕図（参考） S = 1 : 100

丸太ステップ大中小交換 n = 各 2 本
【長丘公園】

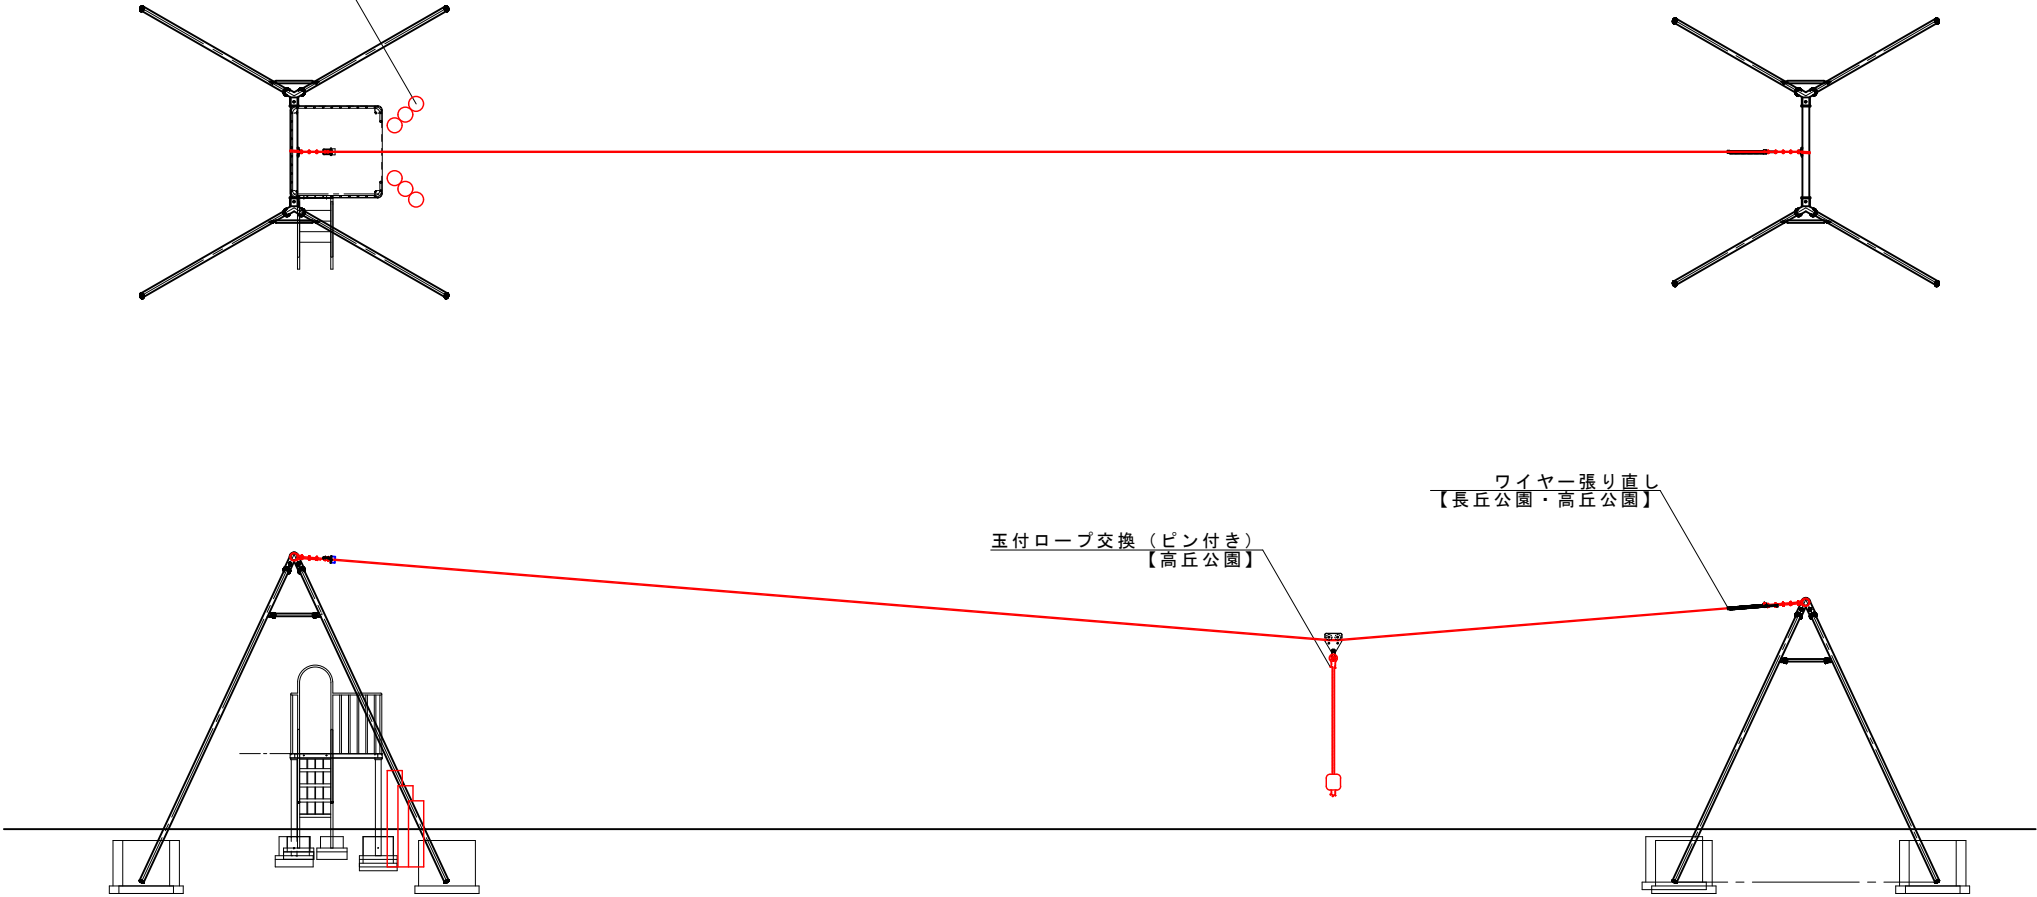


『遊具の安全に関する規準（一社日本公園施設業協会）』に基づき、施工計画書を作成すること。

令和5年度 都市公園施設改修工事									
巻頭	1/3	ロープウェイ修繕図						縮尺	1:100
長丘公園・高丘公園									
中野市 大字 厚貝・草間									
備考		測		測		測		測	
中 野 市									
設計会社		管理技術者							
		照査技術者							
測量会社		主任技術者							
調査会社		主任技術者							

ネットフェンス図

平面図 S = 1 : 5 0 0

ネットフェンス参考図 S = F r e e

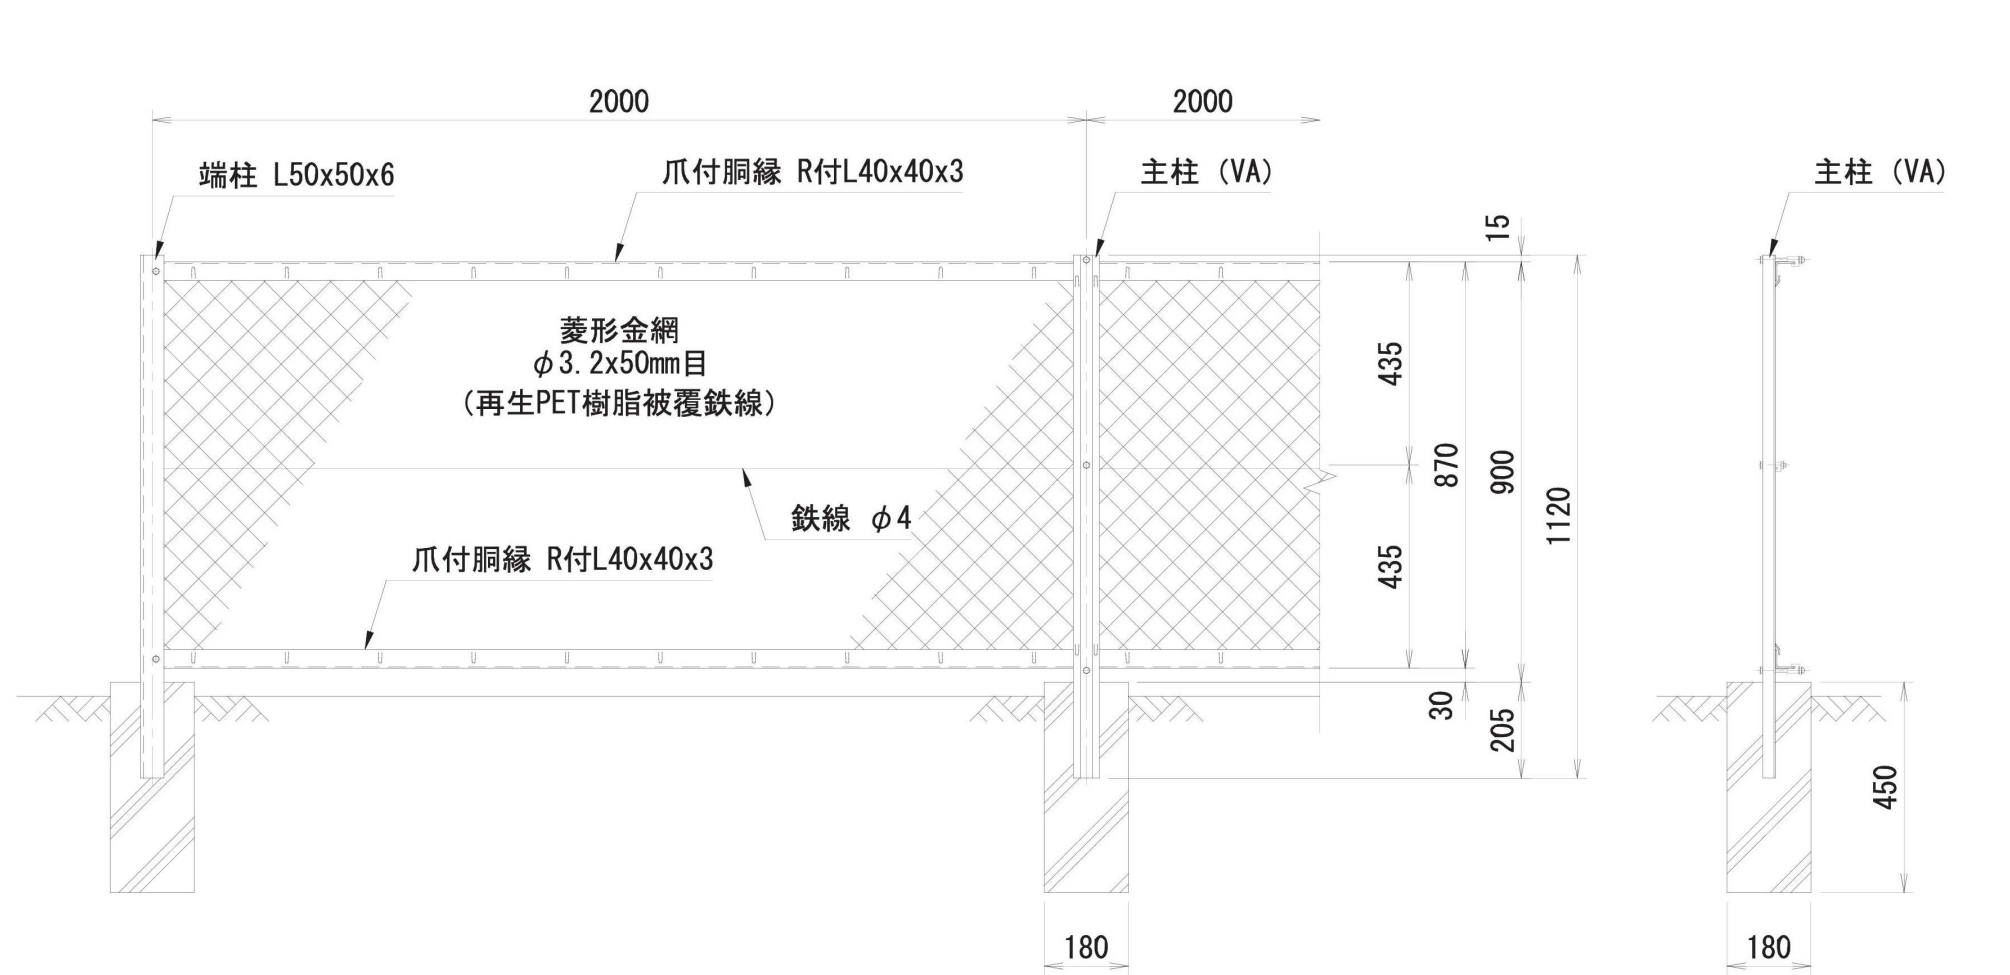

ネットフェンス工 (H = 9 0 0) 内訳

布設工	基礎部削孔工
L = 1 6 . 0 m	n = 8 孔
L = 4 . 0 m	n = 2 孔
L = 8 . 0 m	n = 4 孔
L = 2 4 . 0 m	n = 1 2 孔
合計 L = 5 2 . 0 m	n = 2 6 孔

処分 (鉄スクラップ) の設計値は0.1tとする。
実施の際は、計量し処分すること。
なお、実数量で変更設計するものとする。

令和5年度 都市公園施設改修工事				
期	3/3	ネットフェンス図	部	図示
中町公園				
中野市 三好町二丁目				
種	案	選	定	部
中野市				
設計会社	管理技術者			
	照査技術者			
測量会社	主任技術者			
調査会社	主任技術者			