



平面図

中野市大字中野、西条 ( ) . . . 水路底  
市道 中野17号線

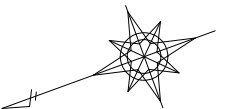

S=1:250

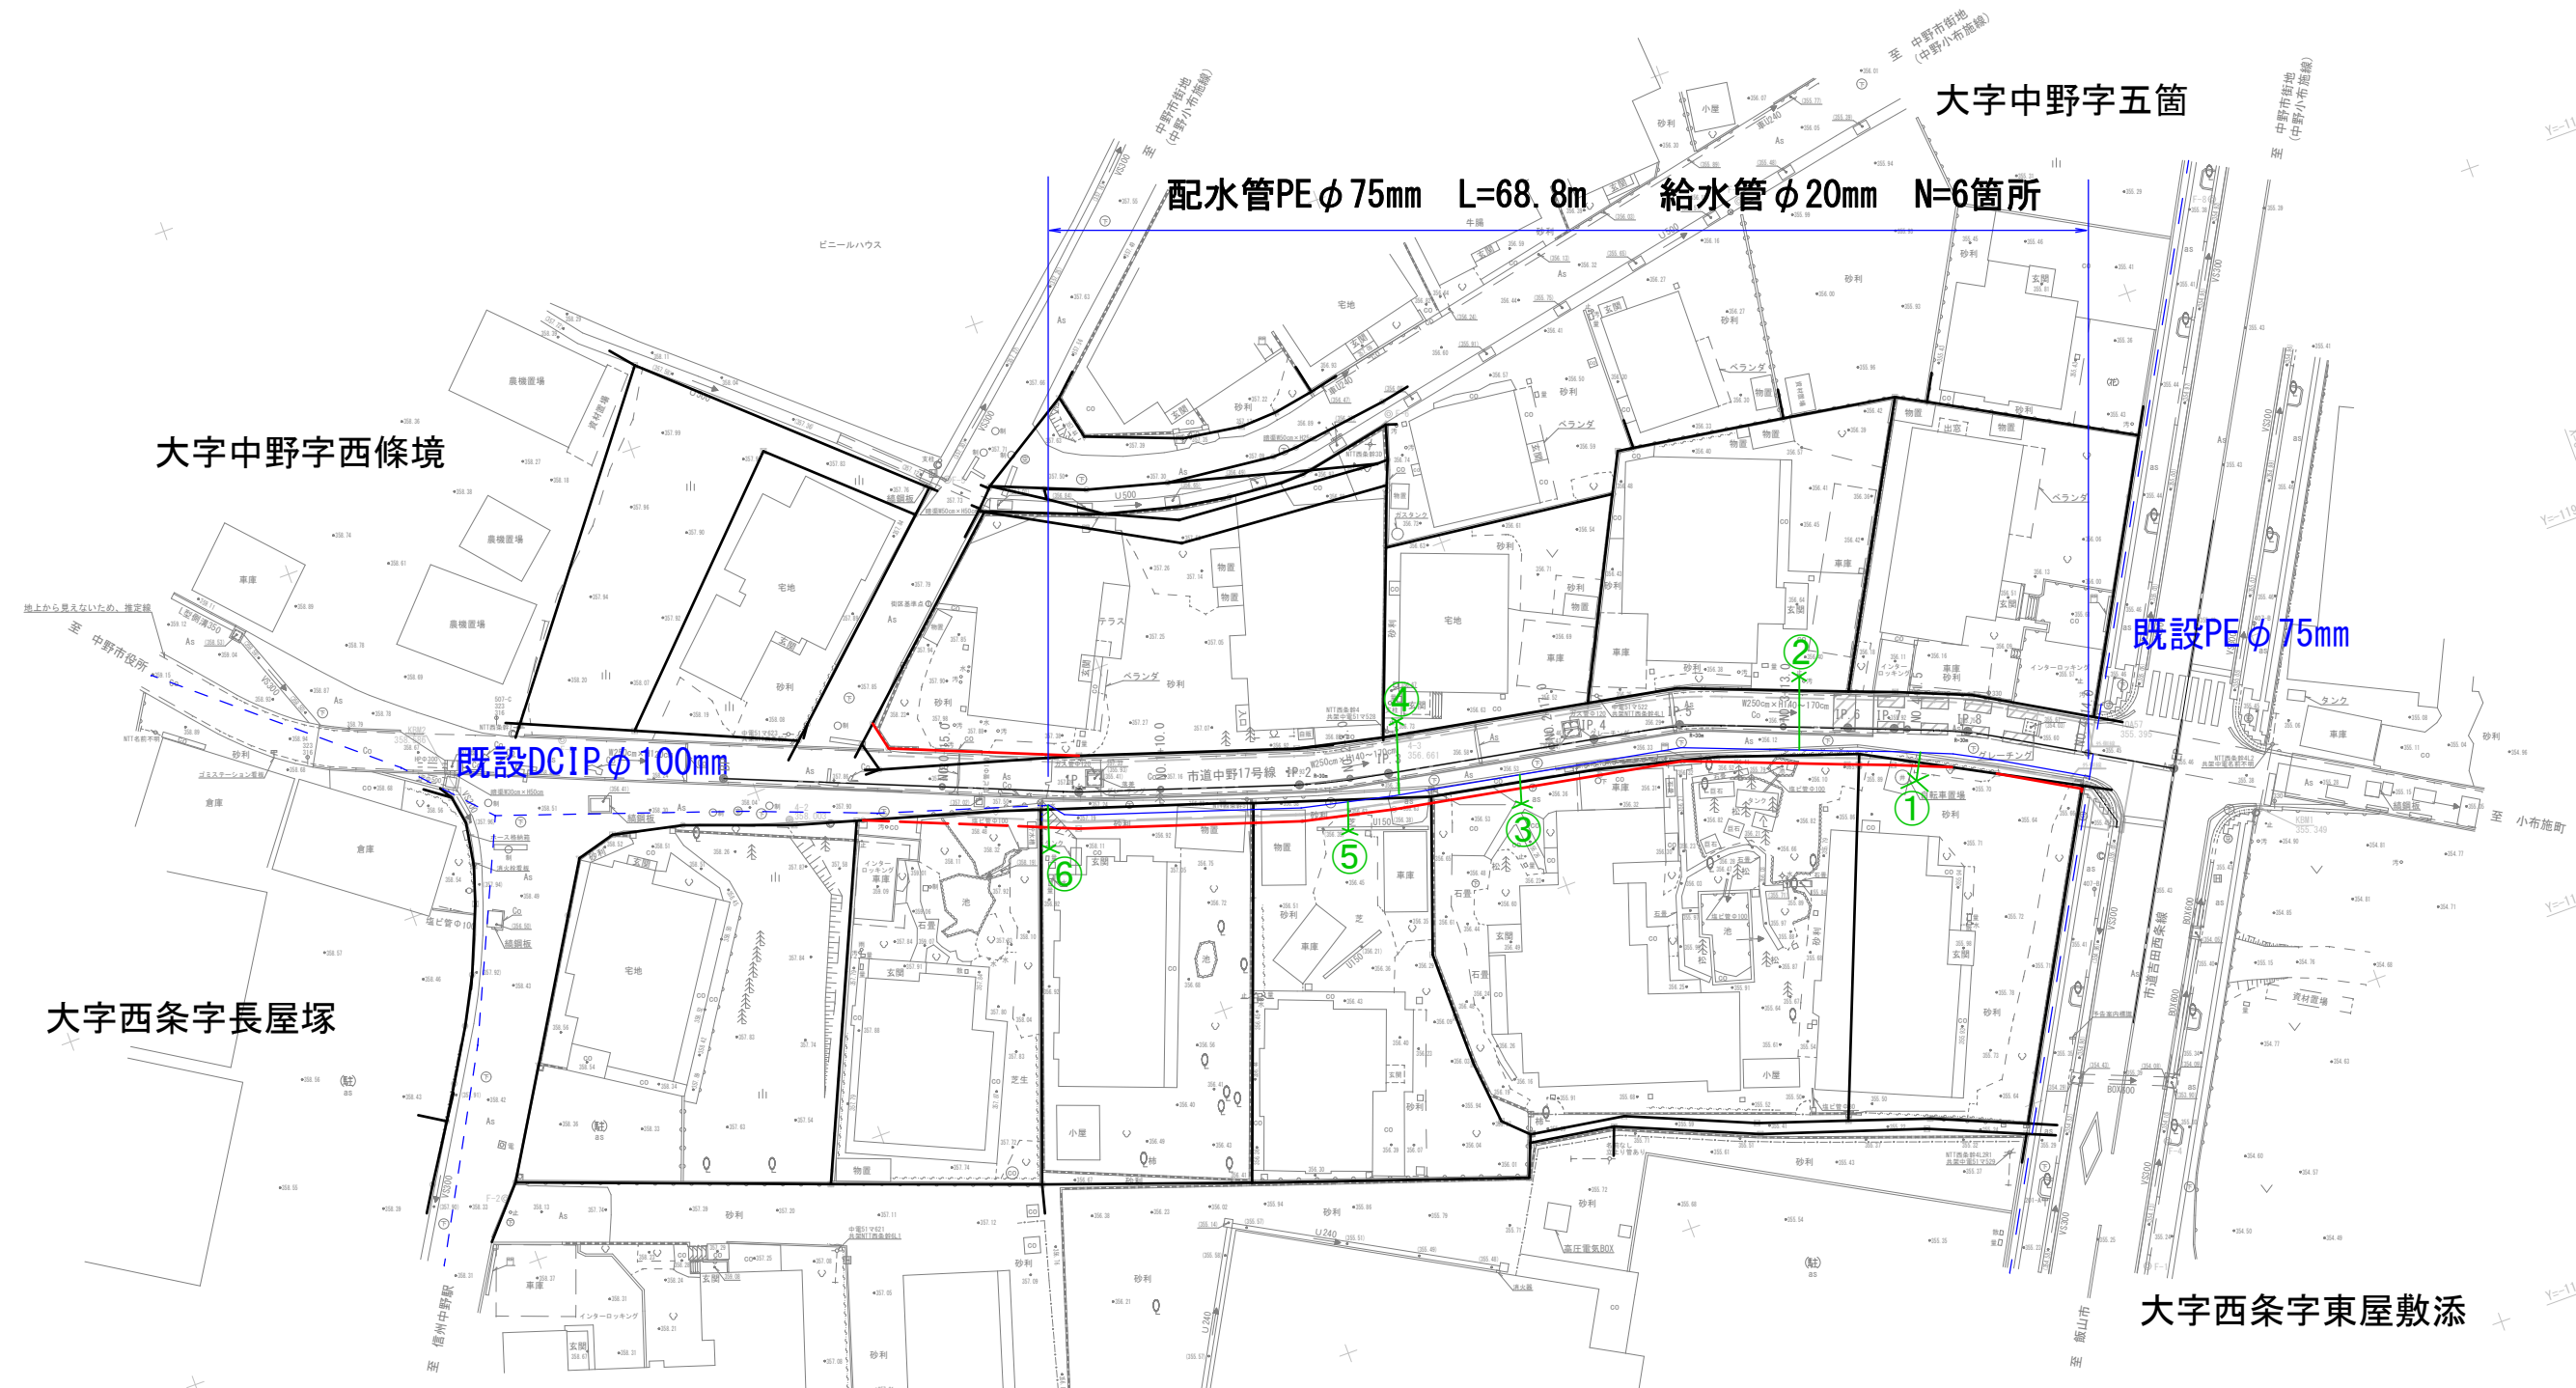

使用公共基準点座標一覧

点名	X座標	Y座標	点種	杭種
10A58	82163.109	-11819.542	街区角点	金属杭
10A57	81960.233	-11926.899	街区角点	金属杭

基準点座標一覧

点名	X座標	Y座標	点種	杭種
4-1	82111.729	-11855.783	4級基準点	金属杭
4-2	82048.491	-11902.569	4級基準点	金属杭
4-3	82006.525	-11911.663	4級基準点	金属杭
F-1	81971.485	-11963.130	補助基準点	金属杭
F-2	82075.676	-11920.291	補助基準点	金属杭
F-3	82061.265	-11892.108	補助基準点	金属杭
F-4	81967.262	-11955.571	補助基準点	金属杭
F-5	82030.360	-11884.355	補助基準点	金属杭
F-6	82000.395	-11930.493	補助基準点	金属杭
F-7	81972.864	-11884.989	補助基準点	金属杭
F-8	81942.338	-11895.955	補助基準点	金属杭

境界線の凡例

境界点	境界線の種類
田	コンクリート杭 (C)
田	金属杭 (PL)
田	合成樹脂杭 (P)
田	金属杭 (S)
田	鋼印 (S)
田	埋設物角 (K)
田	その他 (Z)

境界線の凡例

—	土地境界線
—	用地取得線


立金年月日

平成31年2月22日
測地系・座標系
世界測地系(測地成果2011)・電系

令和5年度 西条地区配水管新設工事



平面図	縮尺	図示
市道 中野17号線		
中野市 大字西条		
市長	湯本	部長
市長	中嶋	設計
市長	田中	製図
図面番号 2 葉中之 1		
中 野 市		

配管図 S=Free

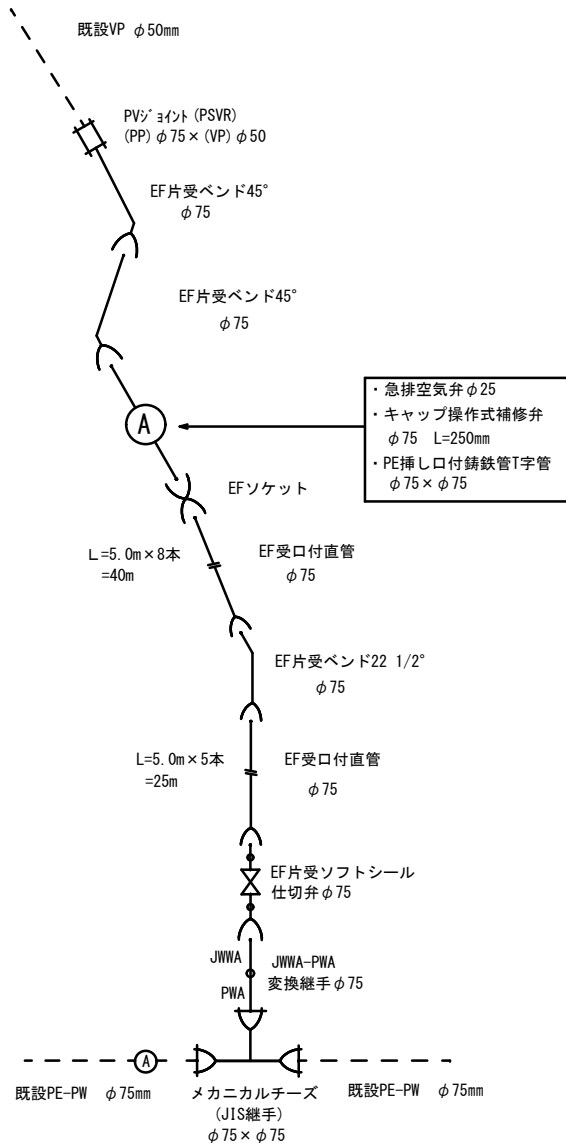

※道路改良工事に先行して、長野都市ガス株式会社発注のガス管布設工事と同時期の施工を想定しています。

復旧図 s = 1 : 20

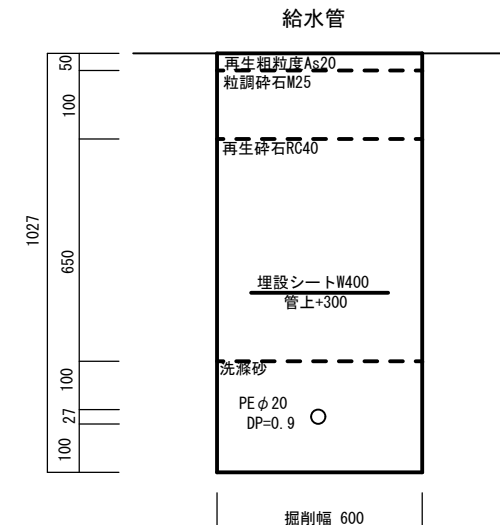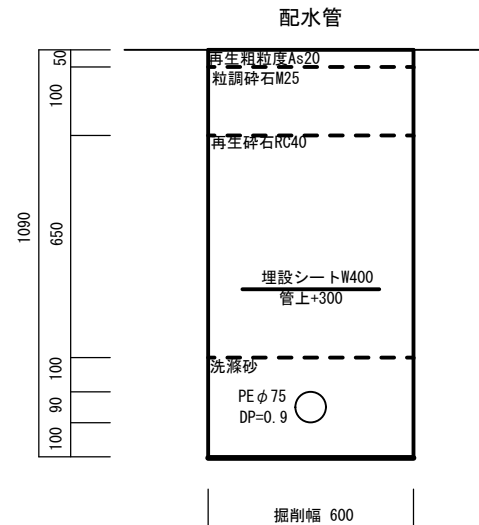

令和5年度 西条地区配水管新設工事					
配管図・復旧図		縮尺		図示	
市道 中野17号線					
中野市 大字西条					
市長	湯本	部長	土屋	課長	有賀
係長	中嶋	設計	田中	監図	
図面番号		2	葉中之		2
中 野 市					