


記号	名称	形状・寸法	数量	単位	摘要
	丸太階段	W1200φ120スギ防腐処理	17	段	
	丸太階段側板	W150×t80スギ防腐処理	12.2	m	
	墳丘位置明示柵	ロープ柵H600φ100@1500	63.4	m	
	注意喚起柵	ロープ柵H600φ100@1800	80.4	m	
	転落防止柵	縦格子フェンスH1200	43.4	m	
	転落防止柵門扉	縦格子門扉H1200, W1000	1	基	
	鋼管基礎	φ89.1×2.3 パイプ	24	基	
	仮設侵入防止柵	土木ネット:プラスチック	12.0	m	34mm目(黒)

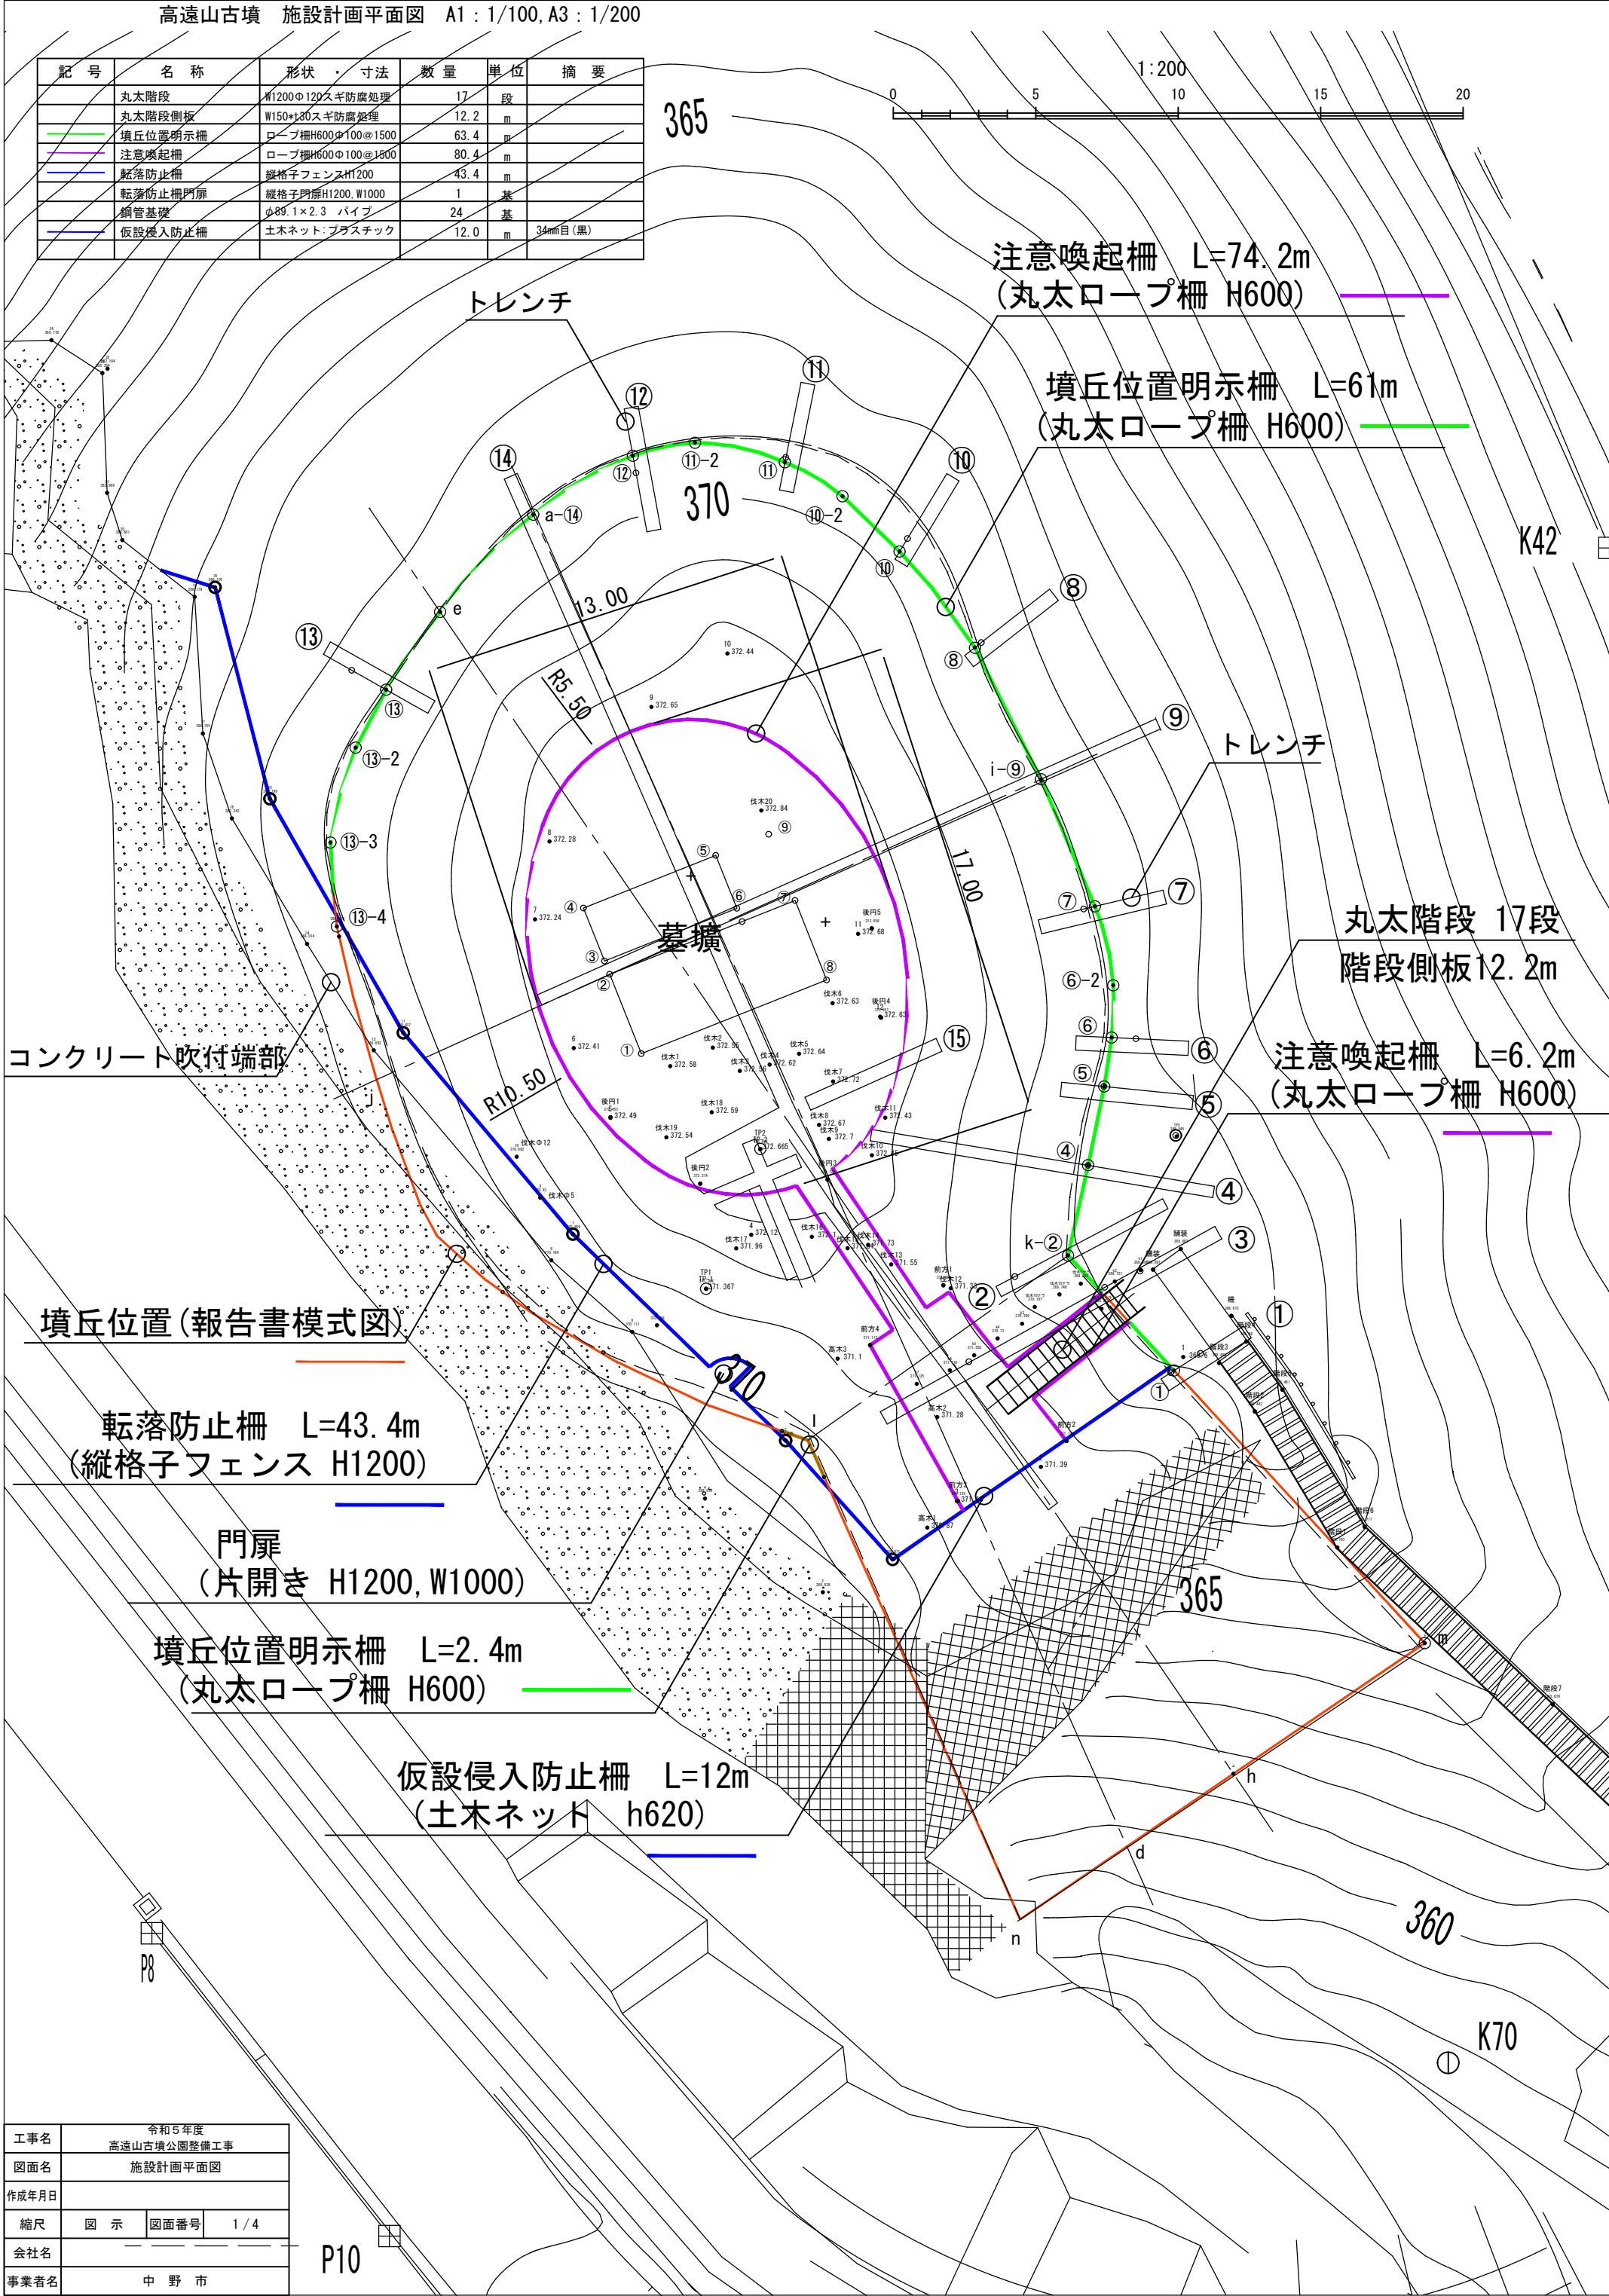


工事名	令和5年度 高遠山古墳公園整備工事		
図面名	施設計画平面図		
作成年月日			
縮尺	図示	図面番号	1/4
会社名			
事業者名	中野市		

記号	名称	形状・寸法	数量	単位	摘要
<div></div>	伐採	伐採・集積・運搬・処分	709.0	m2	

365

1:200

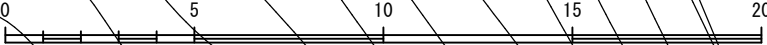

伐採 A=709m2
伐採・集積・運搬・処分

K42


365

360

K70


工事名	令和5年度 高遠山古墳公園化整備工事		
図面名	伐採平面図		
作成年月日			
縮尺	図 示	図面番号	2 / 4
会社名			
事業者名	中 野 市		

P10

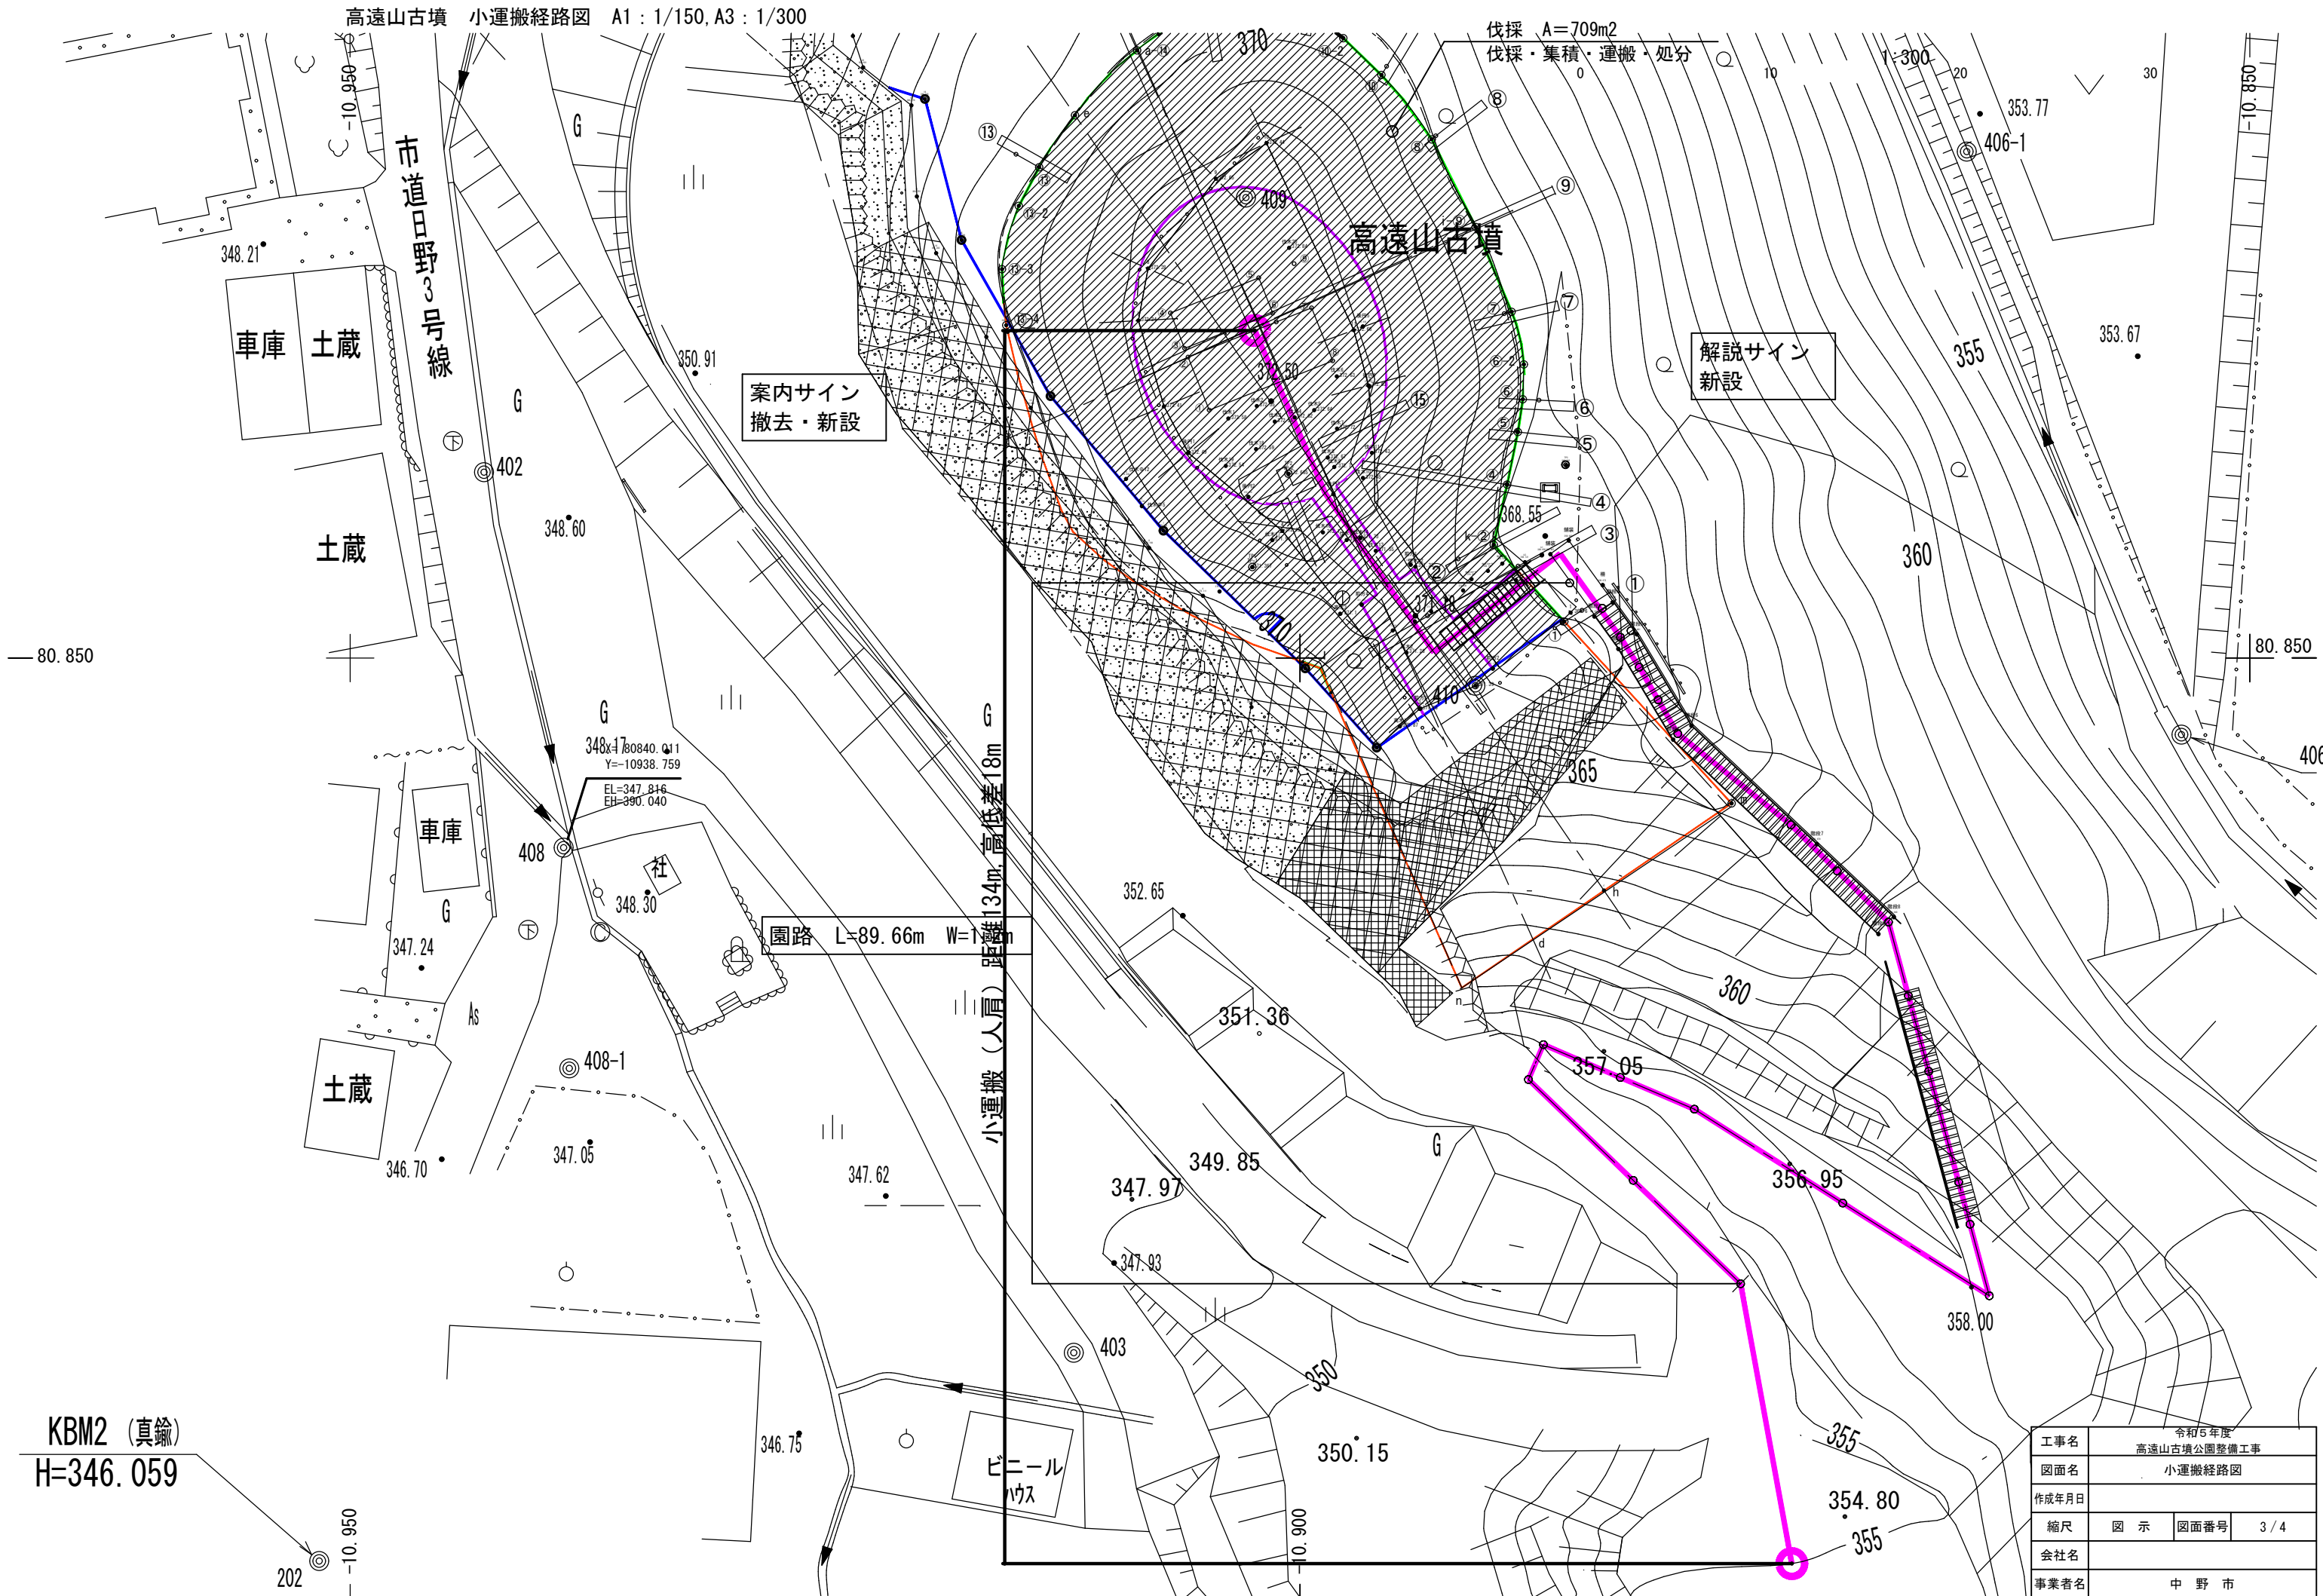


丸太階段

A1:1/20, A3:1/40

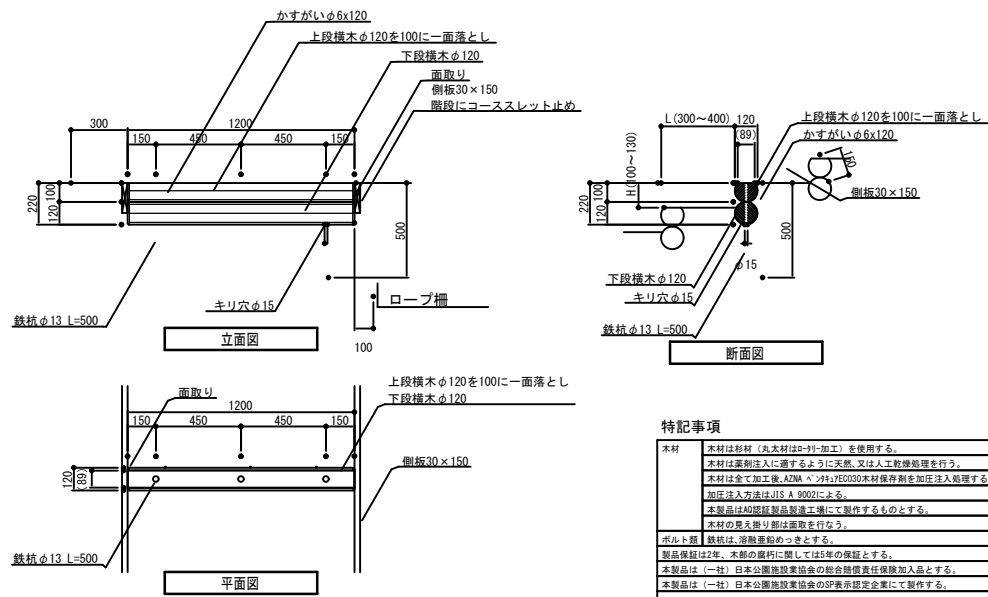

特記事項	
木材	<p>本材は材種（丸太材（20ヶ加工））を使用する。</p> <p>本材は基準法に適合するよう加工・処理、人工乾燥処理を行う。</p> <p>本材は全長（加工後）4.7M、1ヶ/1PC030本材保持剤を加工注入処理する。</p> <p>加工注入方法はJIS A 900に準拠。</p> <p>本製品は40倍超乾燥処理を経て製作するものとする。</p> <p>本材の見かけの節目は採取する木に由来する。</p>
ボイル・熱処理	<p>無害、無臭の処理を行う。</p> <p>製法段階では、本製品の表側にに関して145度の乾燥を行う。</p>
本製品は（一社）日本公園施設業協会の総合品質保証を保障加入品とする。	
本製品は（一社）日本公園施設業協会の伊勢赤松認定企業にて製作する。	


ロープ柵

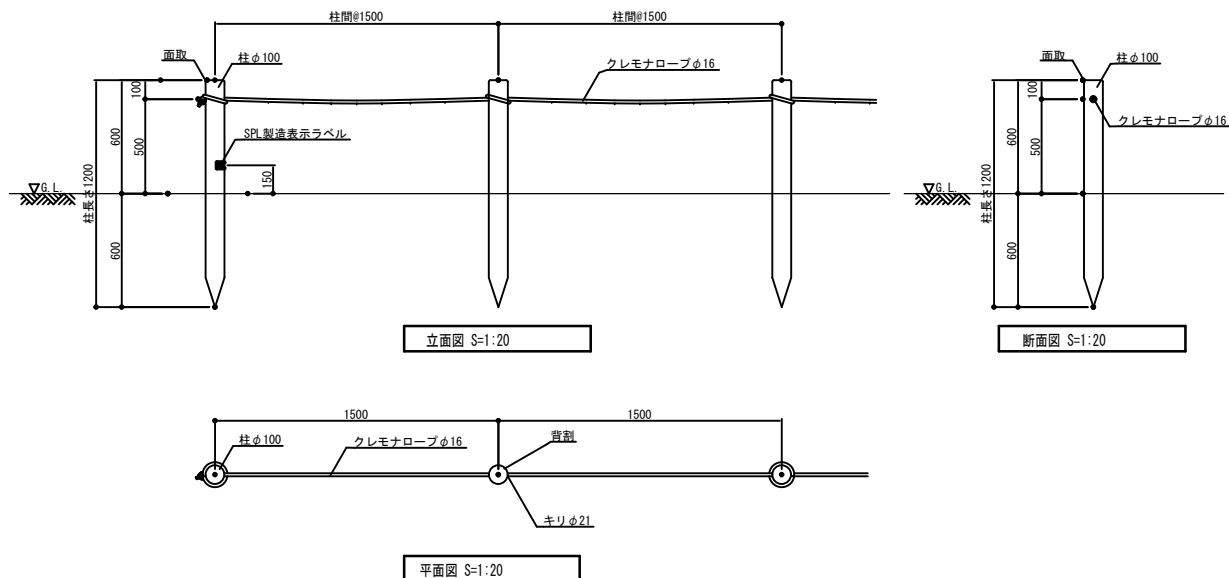

特記事項	
木材	<p>木材は木材（丸太材は12号加工）を使用する。</p> <p>木材は原則として国産（とうとう）産、天然、人工乾燥材を使用を行う。</p> <p>木材は全て乾燥、ACQ、又はFYE0200木材防腐剤を加工法に処理する。</p> <p>加工方法はJIS A 9002に準ずる。</p> <p>木材の含水率は15%未満に調整して製作を行う。</p> <p>木材の含水率は乾燥機で乾燥を行う。</p> <p>材は背割れを行ない、背割れは木材の1/2までとする。</p> <p>材の地盤面は25×10cmの敷板にワンクレー0.05mmとする。</p>
製造販売経年	<p>本製品は12年、本製品の製造に使用した材料の保証とする。</p> <p>※国産材（丸太）日本産材は、日本産材の保証書に保証人記入とする。</p> <p>本製品は（丸太）日本産材の保証書に保証人記入企業にて製作する。</p> <p>※12年製造販売7ヶ年の責任を行う。（1ヶ年）</p>

転落防止柵

A1:1/20, A3:1/40

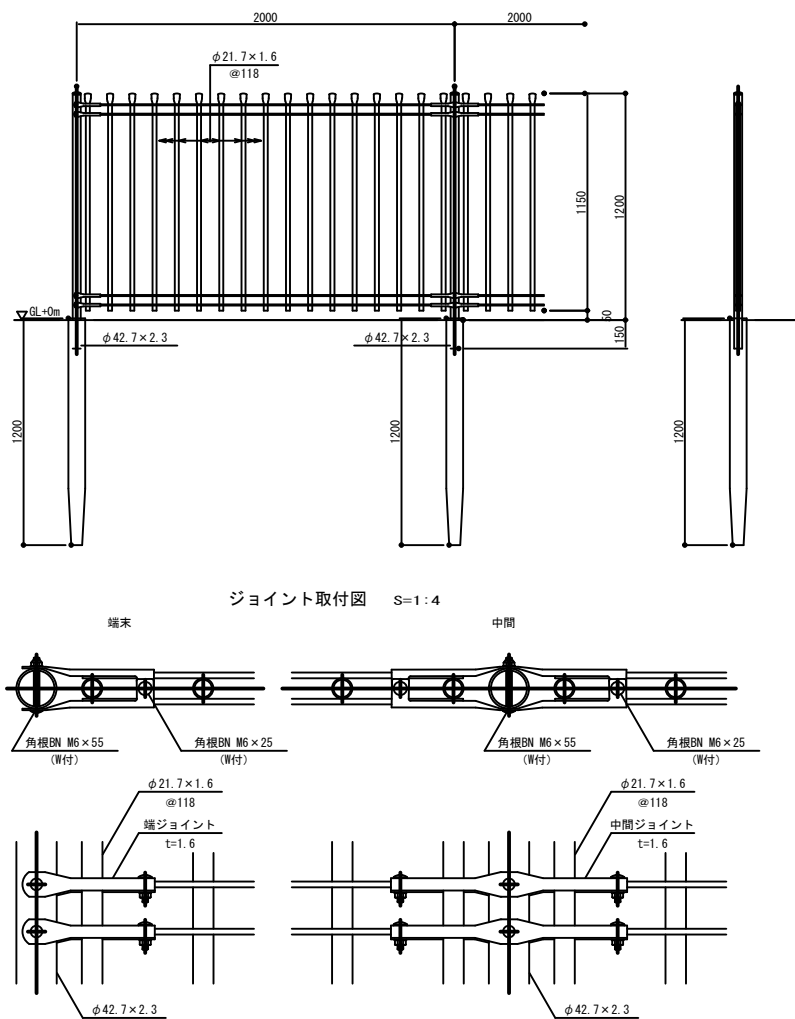


設計条件
設計荷重・・・昭和57年改正の建築基準法・同施行令に基づく
風圧力に依る。
基礎条件・・・長期許容地耐力 98 kN/m^2 (10 t/m^2)

備考


1. 外装は亜鉛・アルミ・マグネシウム合金めっきの上高耐候性樹脂粉末塗装とする。但し、線材は亜鉛めっきの上高耐候性樹脂粉末塗装とし、ボルト・ナットは溶融亜鉛めっきのみとする。

轉落防止柵門扉

A1:1/20, A3:1/40

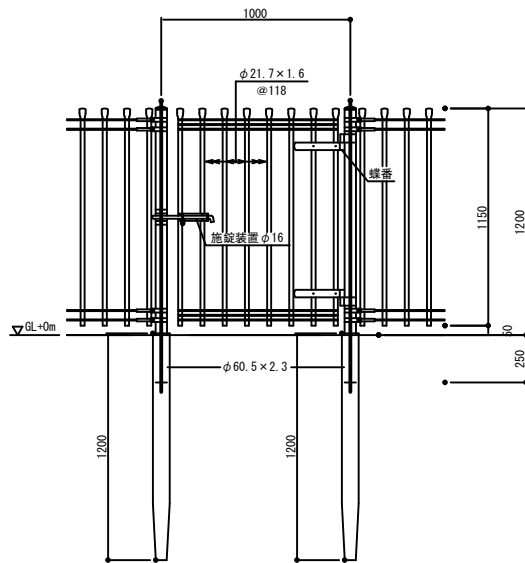

門柱・扉枠位置関係図

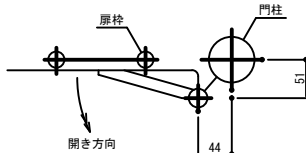


設計条件
設計荷重・・・昭和57年改正の建築基準法・同施行令に基づく
風圧力に依る。
基礎条件・・・長期許容地耐力 98 kN/m^2 (10 t/m^2)

備考

1. 外装はめっきの上高耐候性樹脂粉体塗装とする。但し、施錠装置、ボルト・ナットは溶融亜鉛めっきのみとする。
2. 本図門厚は施錠側180°開きとする。


鋼管基礎

A1:1/20, A3:1/40

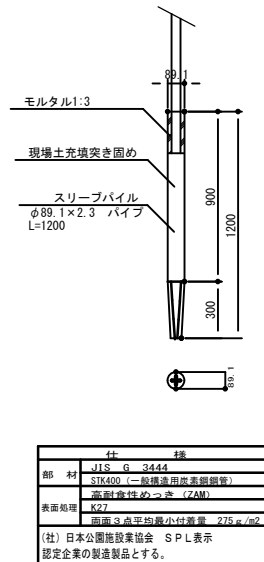

仮設柵

A1:1/20, A3:1/40

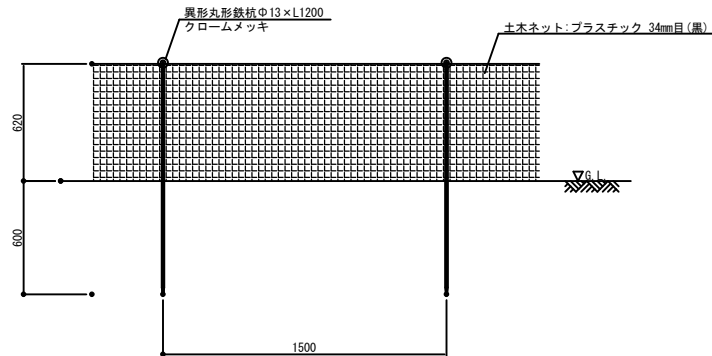

工事名	令和5年度 高遠山古墳公園化整備工事		
図面名	詳細図		
作成年月日			
縮尺	図 示	図面番号	4 / 4
会社名			
事業者名	中 野 市		