

永田保育園、豊井保育園の施設概要比較

資料4

		永田保育園	豊井保育園	備考
○所在地		中野市大字永江1861	中野市大字豊井3079-1	
○定員		60人	120人	
○建築年度		平成11年度(築21年)	平成5年度(築27年)	
○敷地面積		2,036.00㎡	4376.96㎡	
○延べ面積		583.3㎡	930.7㎡	
○構造		鉄骨ブロック造	鉄骨造	
○施設概要				
主要諸室及び面積	遊戯室	108㎡	158.76㎡	ステージを除く
	保育室No.1	39.9㎡	51.84㎡	※保育室:建築基準法を基本に算定。
	保育室No.2	38.5㎡	51.84㎡	
	保育室No.3	49.4㎡	51.84㎡	
	保育室No.4	-	51.84㎡	
	保育室No.5	-	51.84㎡	
	乳幼児室	36㎡	55.8㎡	双方とも、木浴室、調乳室、洗濯室が別途付属。
	園児用トイレ1	16.8㎡	21.6㎡	
	園児用トイレ2	-	21.6㎡	
		幼児用便器(大小)4+大人(大小)1	幼児用便器(大小)5+大人(大小)1×2室	
	調理室	28.6㎡	39.72㎡	永田保育園には調理師休憩室無し。
事務室	15.3㎡	24.3㎡		
休憩室	7.2㎡	19.44㎡		
プール	組み立て式プール 3.6m*9m	コンクリートプール 5.5m×10m	豊井保育園のコンクリートプール等固定プールは、老朽化とともに修繕費用がかさむ可能性がある。	
遊具	6カ所	8カ所	屋外のもの。鉄棒、のぼり棒等運動設備を含む。	
駐車場	5台	15台		
考えられる施設 改修	保育室増設	屋根・外壁改修	永田保育園の保育室等増築には用地の確保が必要となる。	
	駐車場増設	内装(床シート張・壁クロス張)		
		トイレ改修		
		外構 遊具撤去・フェンス改修		
○立地				
災害時の避難場 所など	近くの避難場 所	★旧永田小学校体育館	★豊田小学校体育館	★印は指定避難所 豊井保育園は、豊田文化センターへ避難。豊田小学校までは、坂が多く、園児の避難は困難。
		旧永田小学校校庭	豊田支所	
			豊田文化センター	
		豊田中学校体育館		
		豊田中学校校庭		
	一部土砂災害警戒区域(土石流)	保育園南東の斜面土砂災害 特別警戒区域(急斜面の崩壊)		
耐震性	あり	あり	昭和56年の新耐震基準をもとに判断。どちらも問題なし。	

		永田保育園	豊井保育園	備考
道路		旧国道117号(現市道)から 旧永田小沿いに約150m奥	県道豊田中野線に直接接続	
公共施設		以下に近接		
		高野辰之記念館	豊田小学校	
			豊田支所	
周囲の状況		田園、住宅団地、民家等	田園、林野、民家、 社会福祉施設	
○保護者の利便性	通勤	飯山方面への通勤に有利	中野・長野方面への通勤に有利	
	送迎	駐車台数が少ないが、車の 通りは少ない	駐車台数が多いが前面道路 の交通量が多い	
○想定されるバス利用者数				世帯数により計上。
永田保育園へ統合した場合		1人	4人	
豊井保育園へ統合した場合		1人	-	

永田保育園

住所：中野市永江 1861

定員：60 人


建築年度：平成 11 年度

延床面積：583.30 m²

構造：鉄骨ブロック造



保育室の様子①

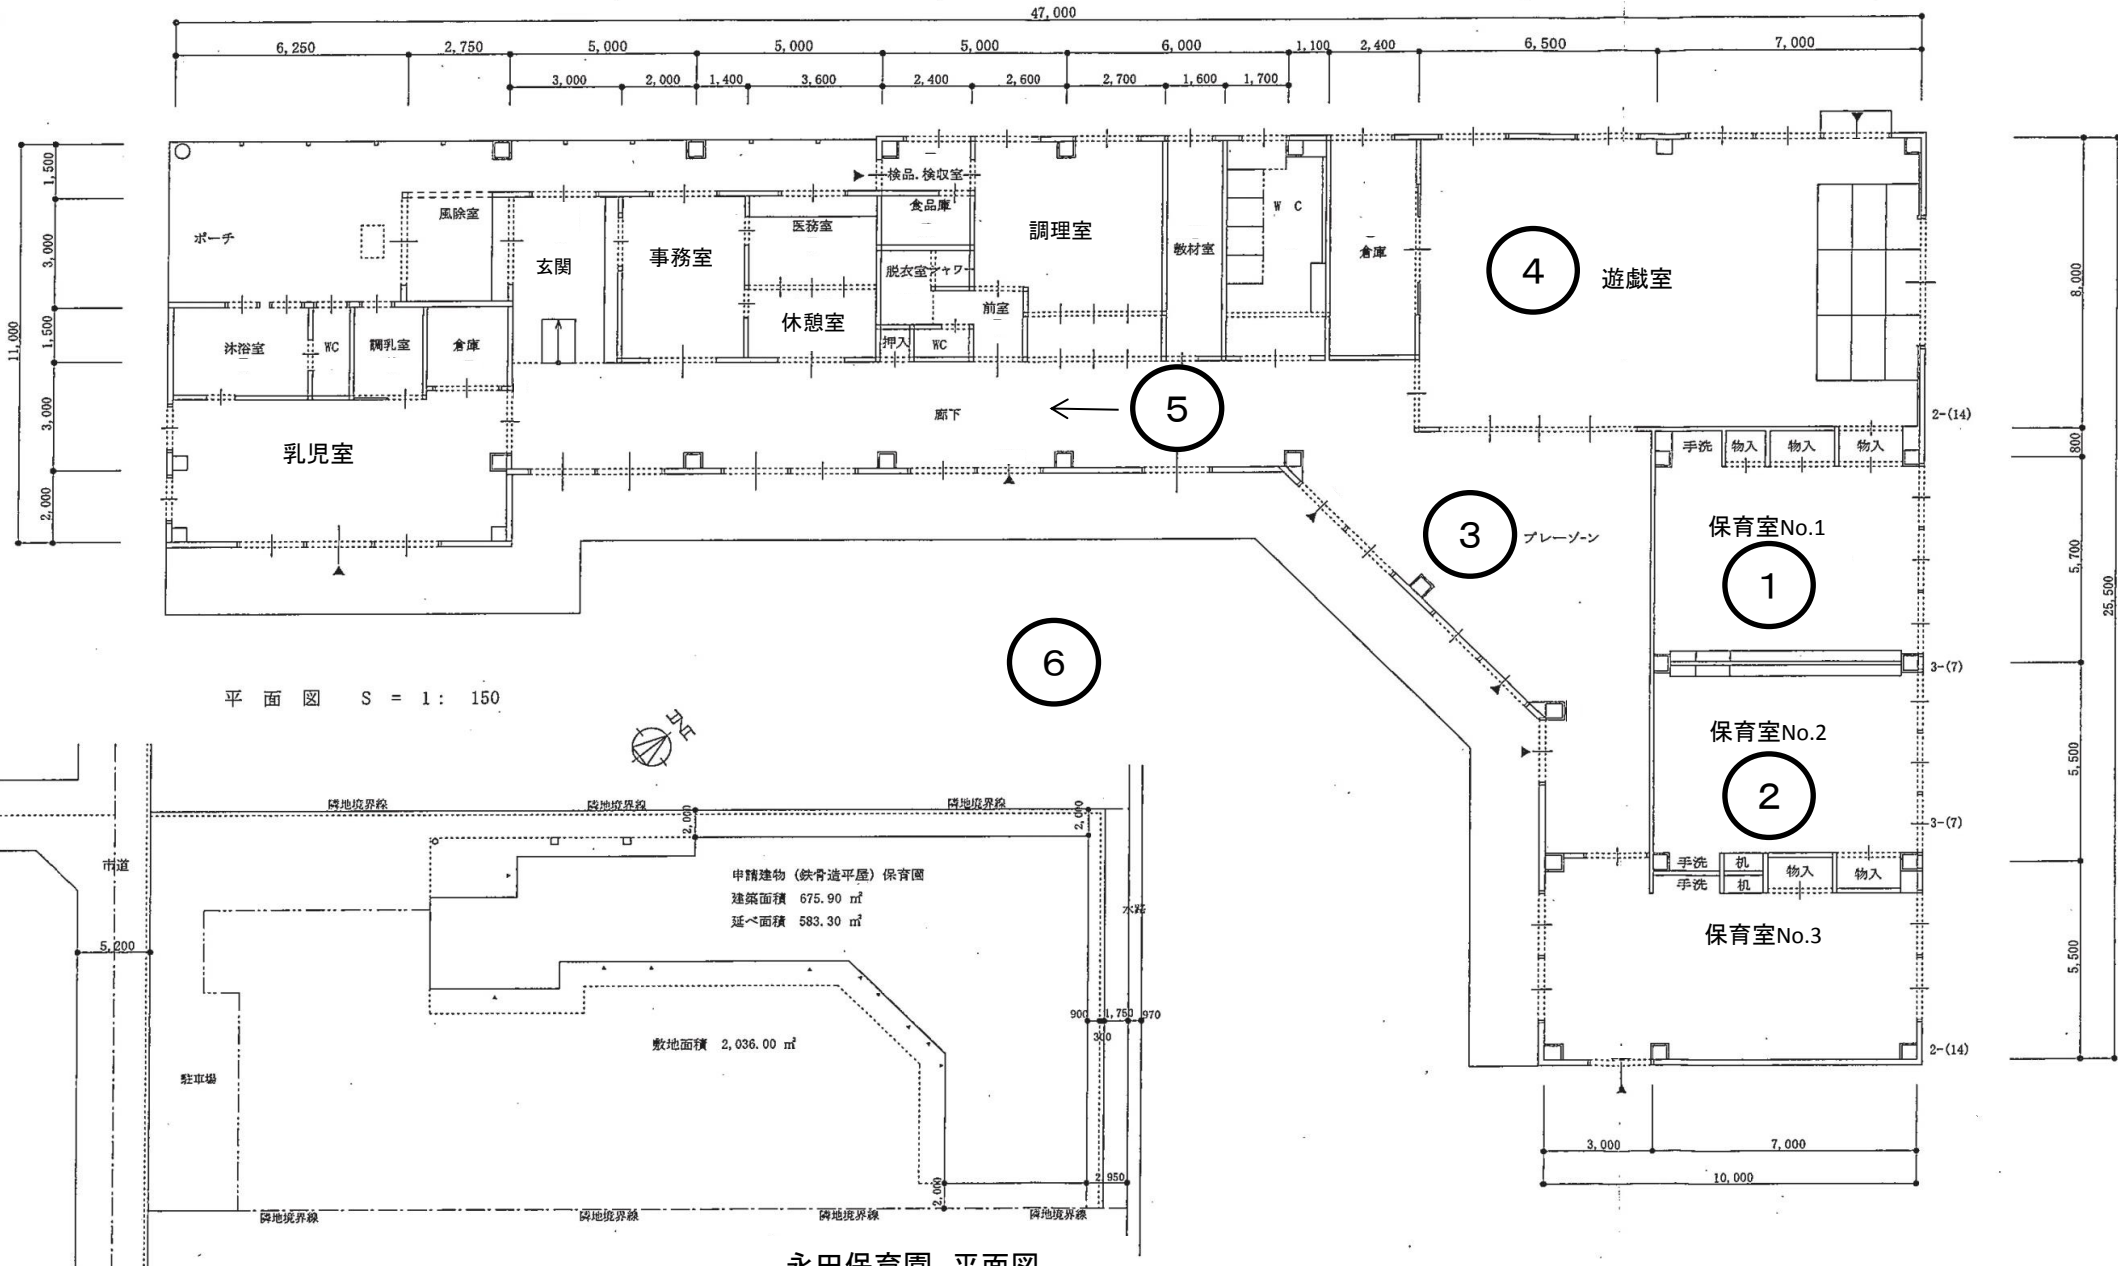

平面図 S = 1:150

永田保育園 平面図

豊井保育園

住所：中野市豊津 3079-1

定員：120 人


建築年度：平成 5 年度

延床面積：930.70 m²

構造：鉄骨造



保育室の様子①

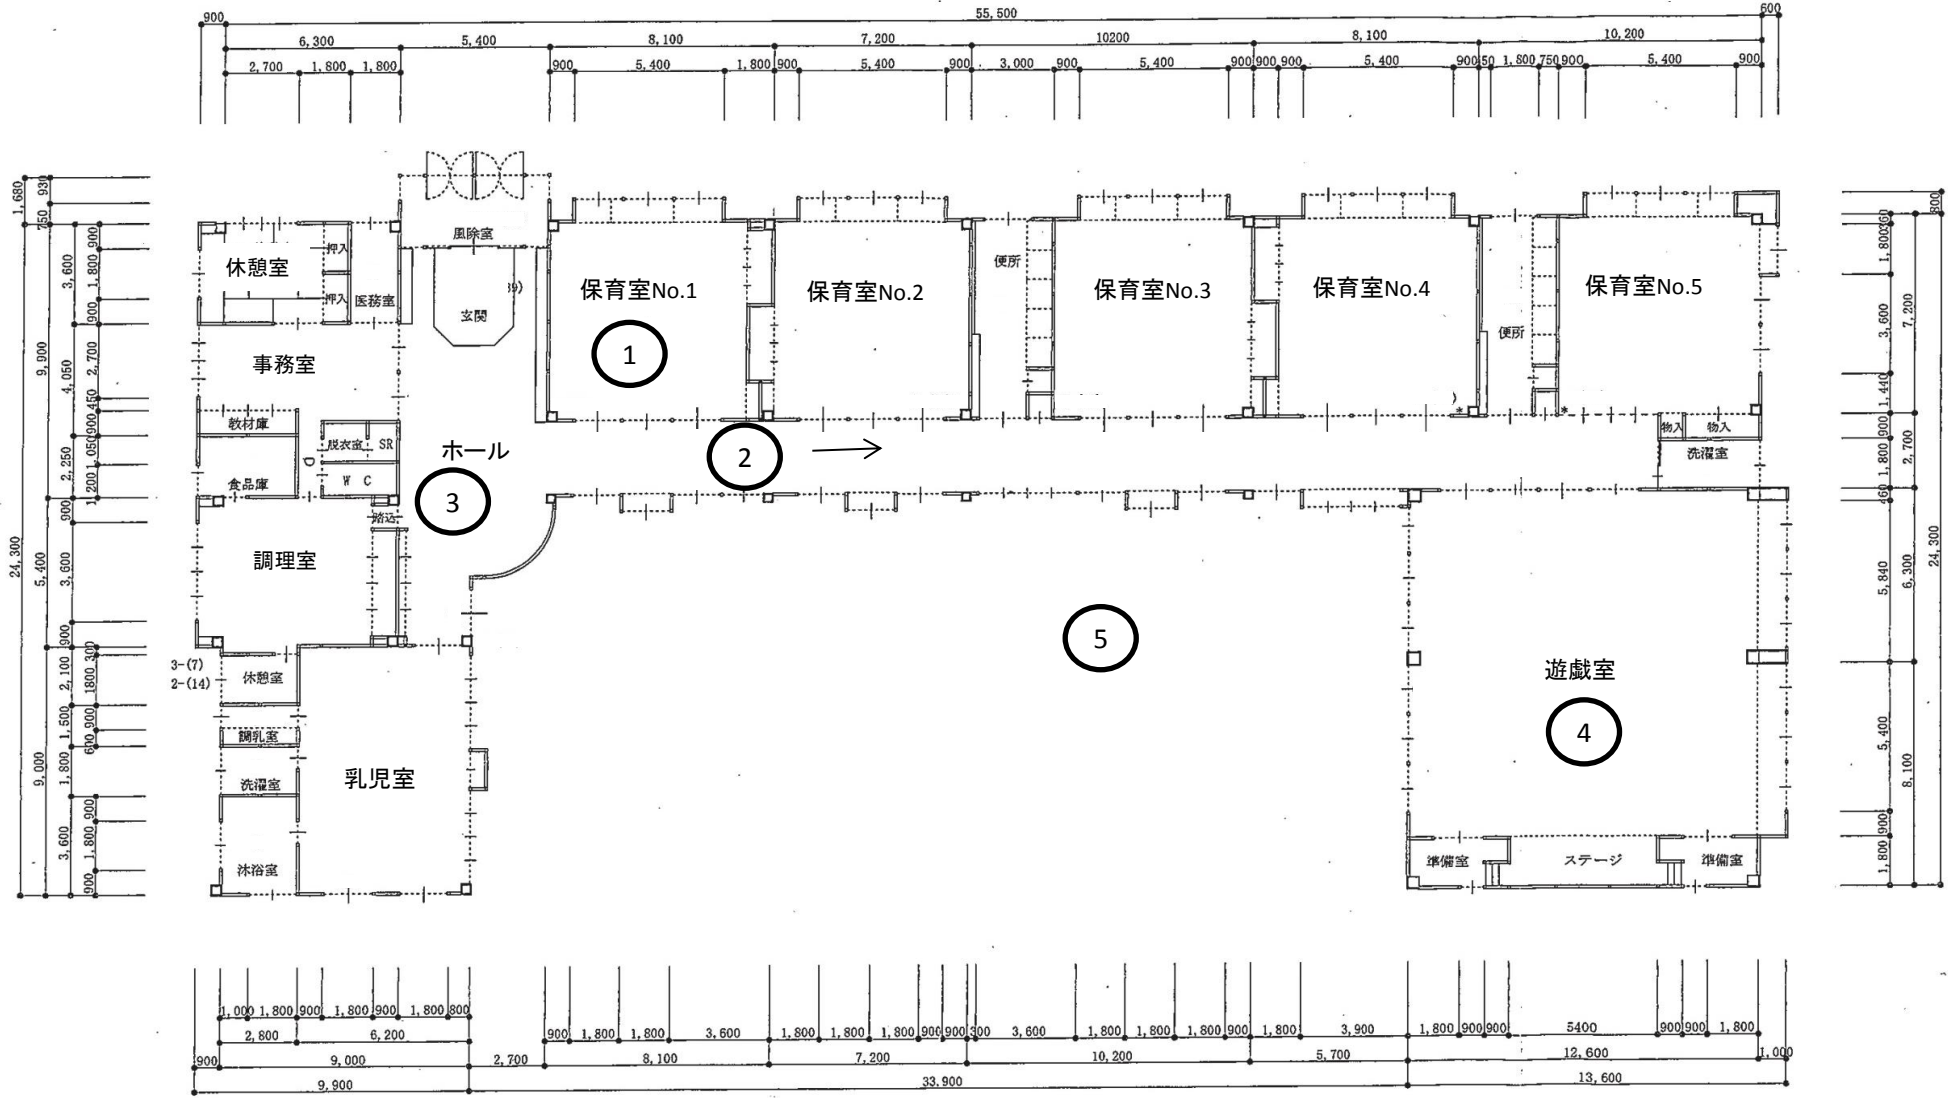

豊井保育園 平面図

