




# 豊田地域小学校統合計画敷地配置図（案）

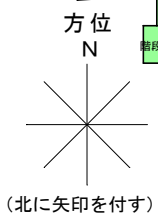

| 凡 | 例      |  |
|---|--------|--|
| ① | 体育館新設  |  |
| ② | プール改築  |  |
| ③ | 諸室等改修  |  |
| ④ | 駐車場整備  |  |
|   | 解体予定箇所 |  |

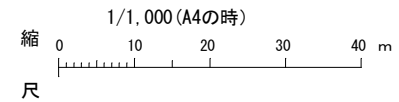

詳細図

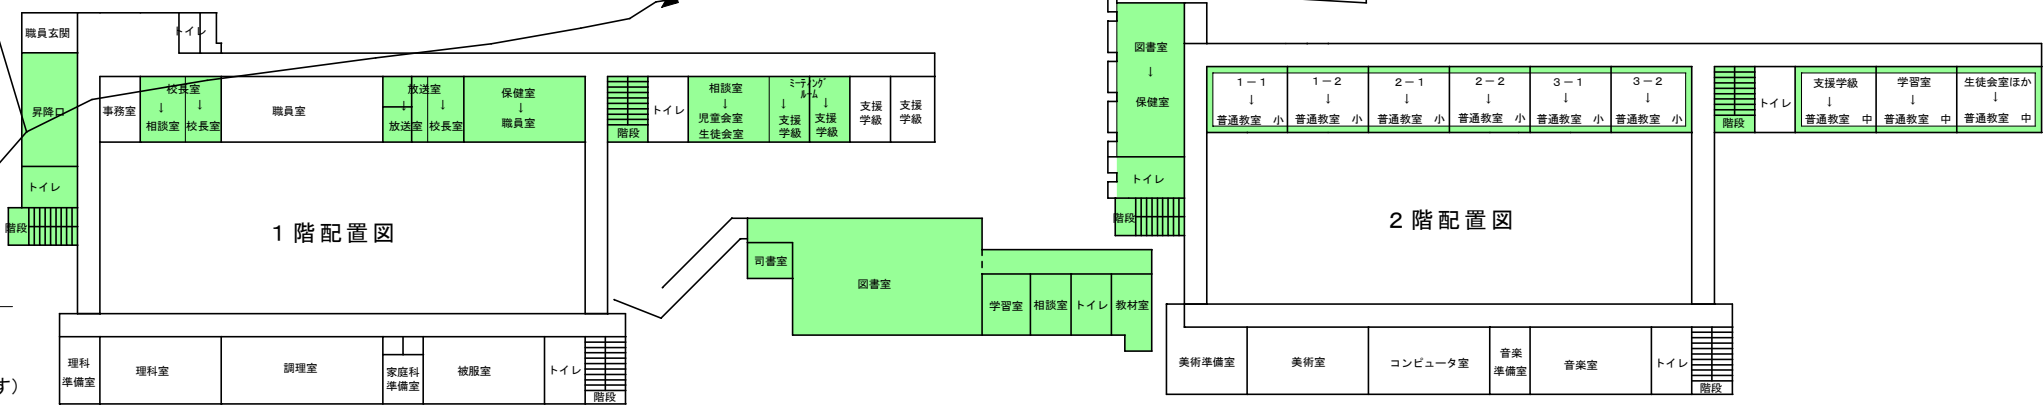


# 豊田地域小学校統合計画 (通学距離)

湧井 8.0

梨久保 7.7

親川 6.0

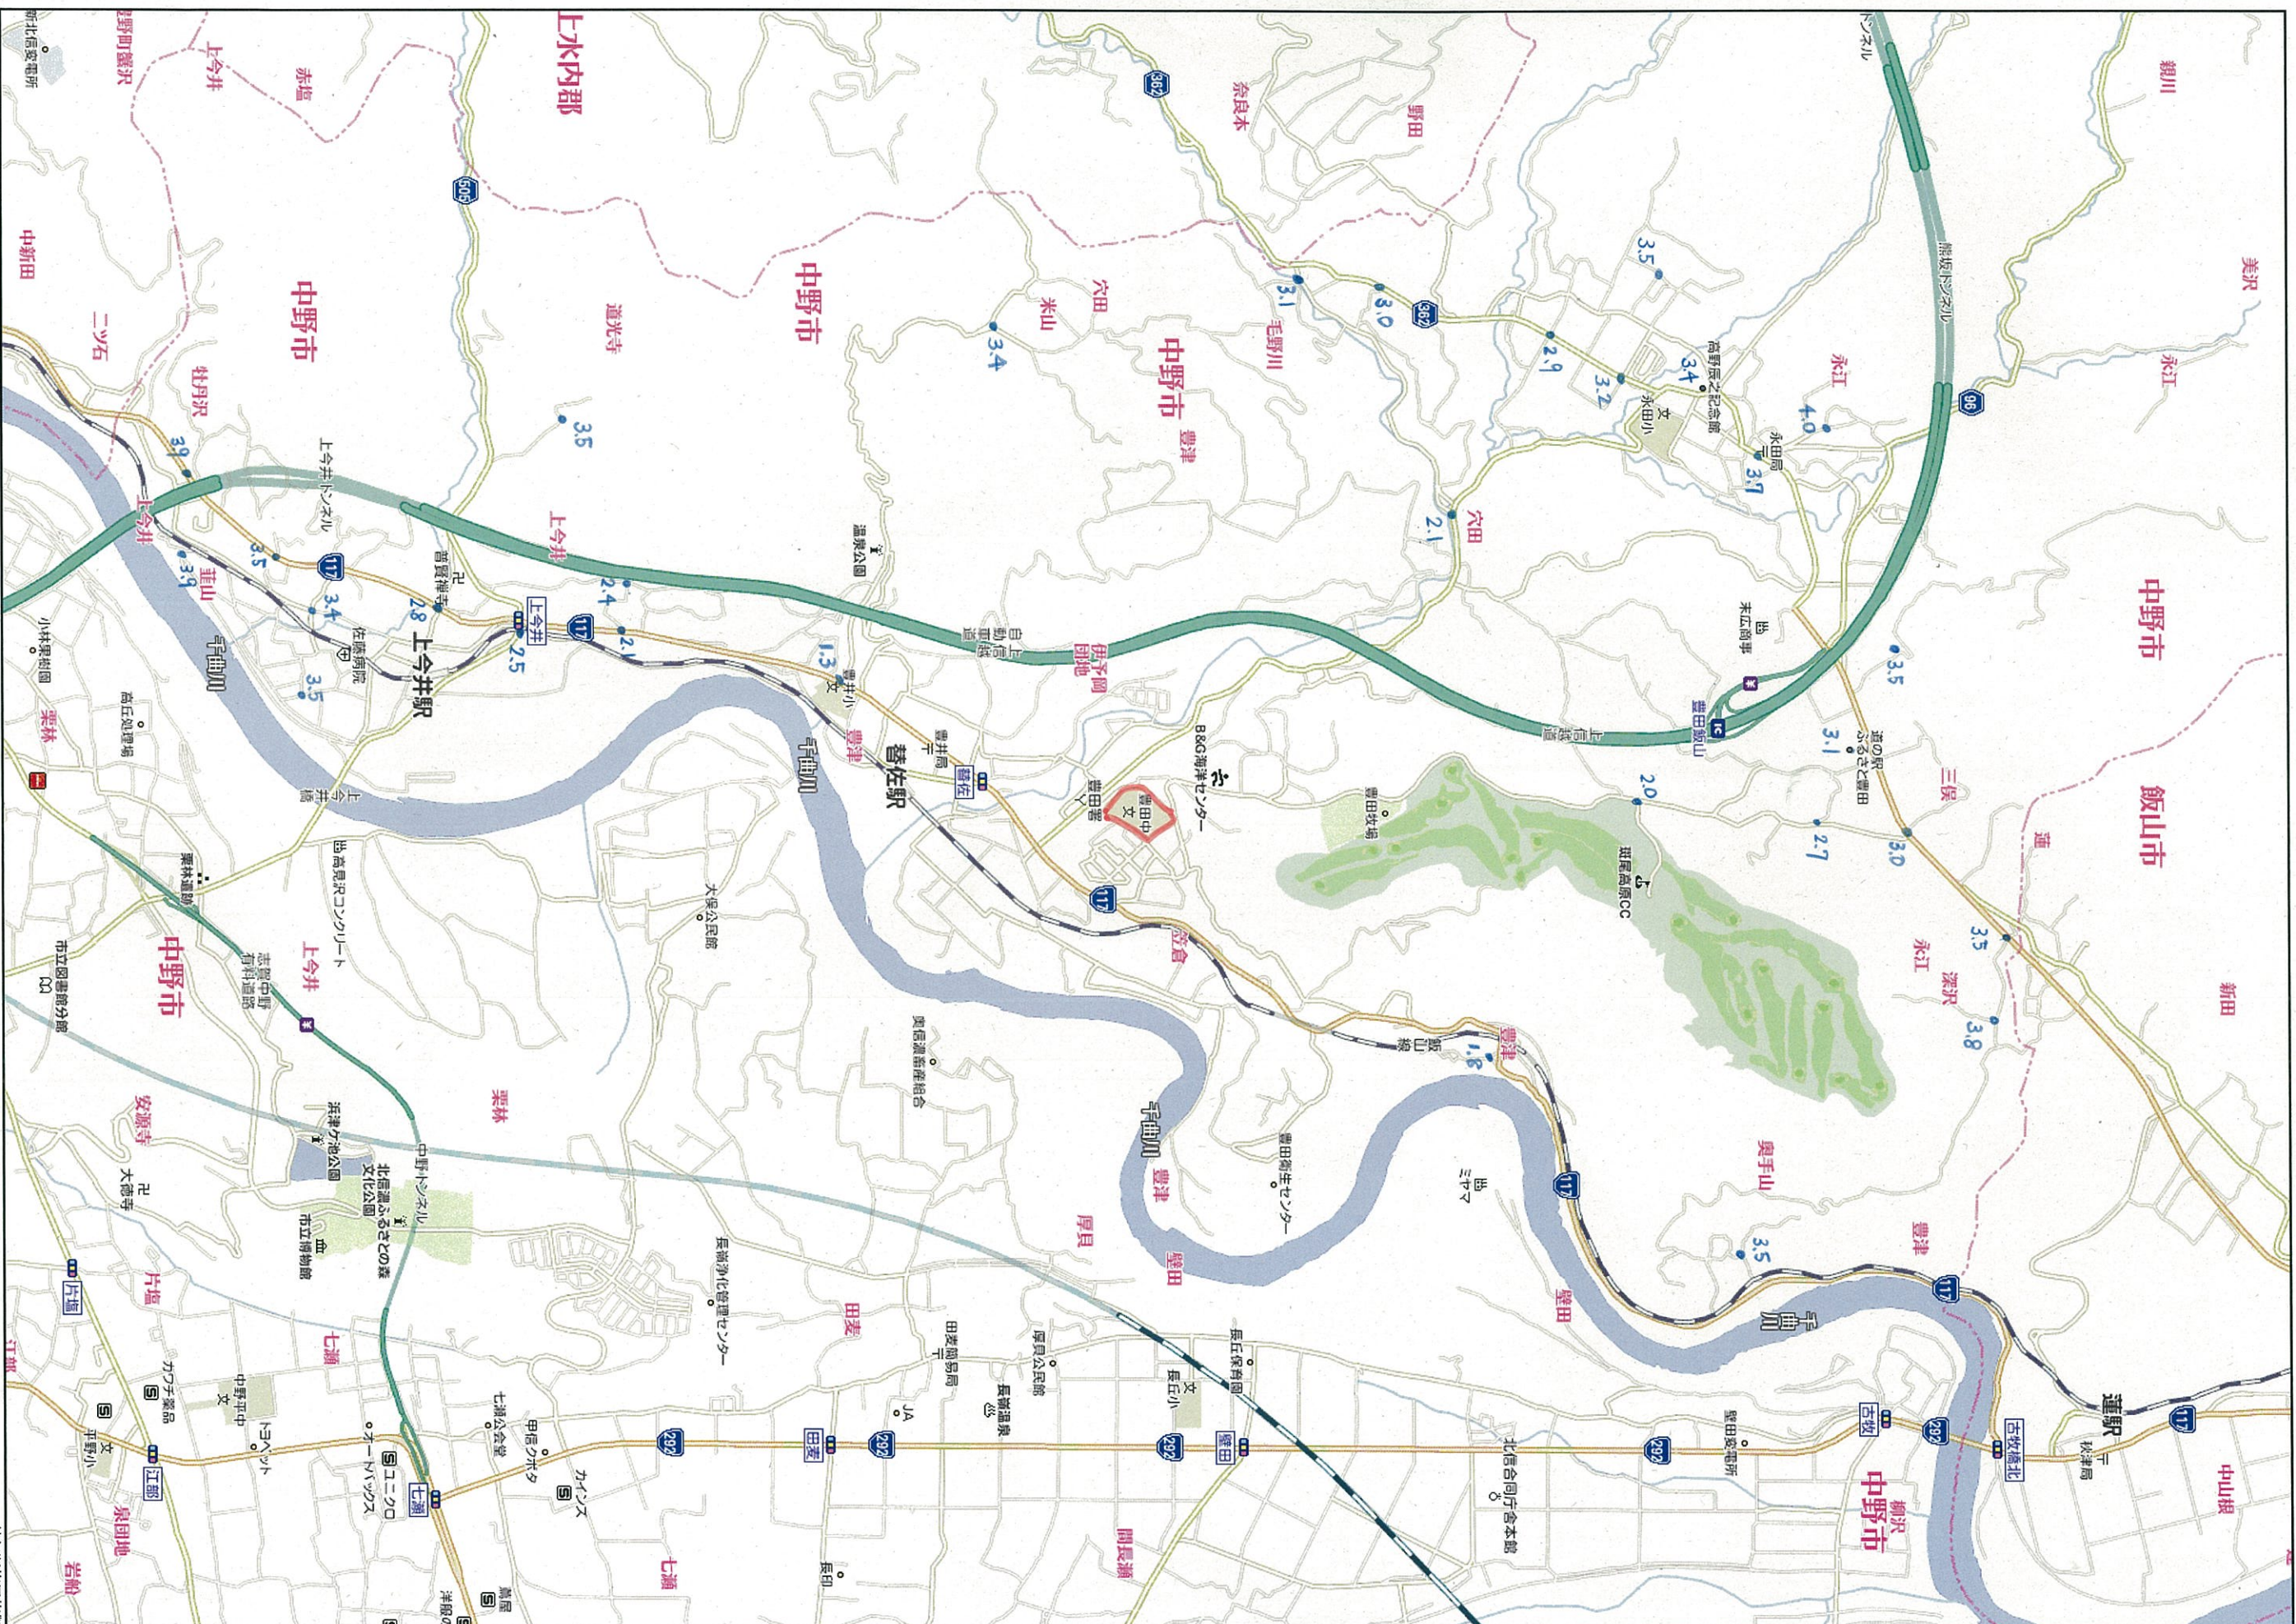

1.1 km