


豊田小学校統合計画敷地配置図（案）

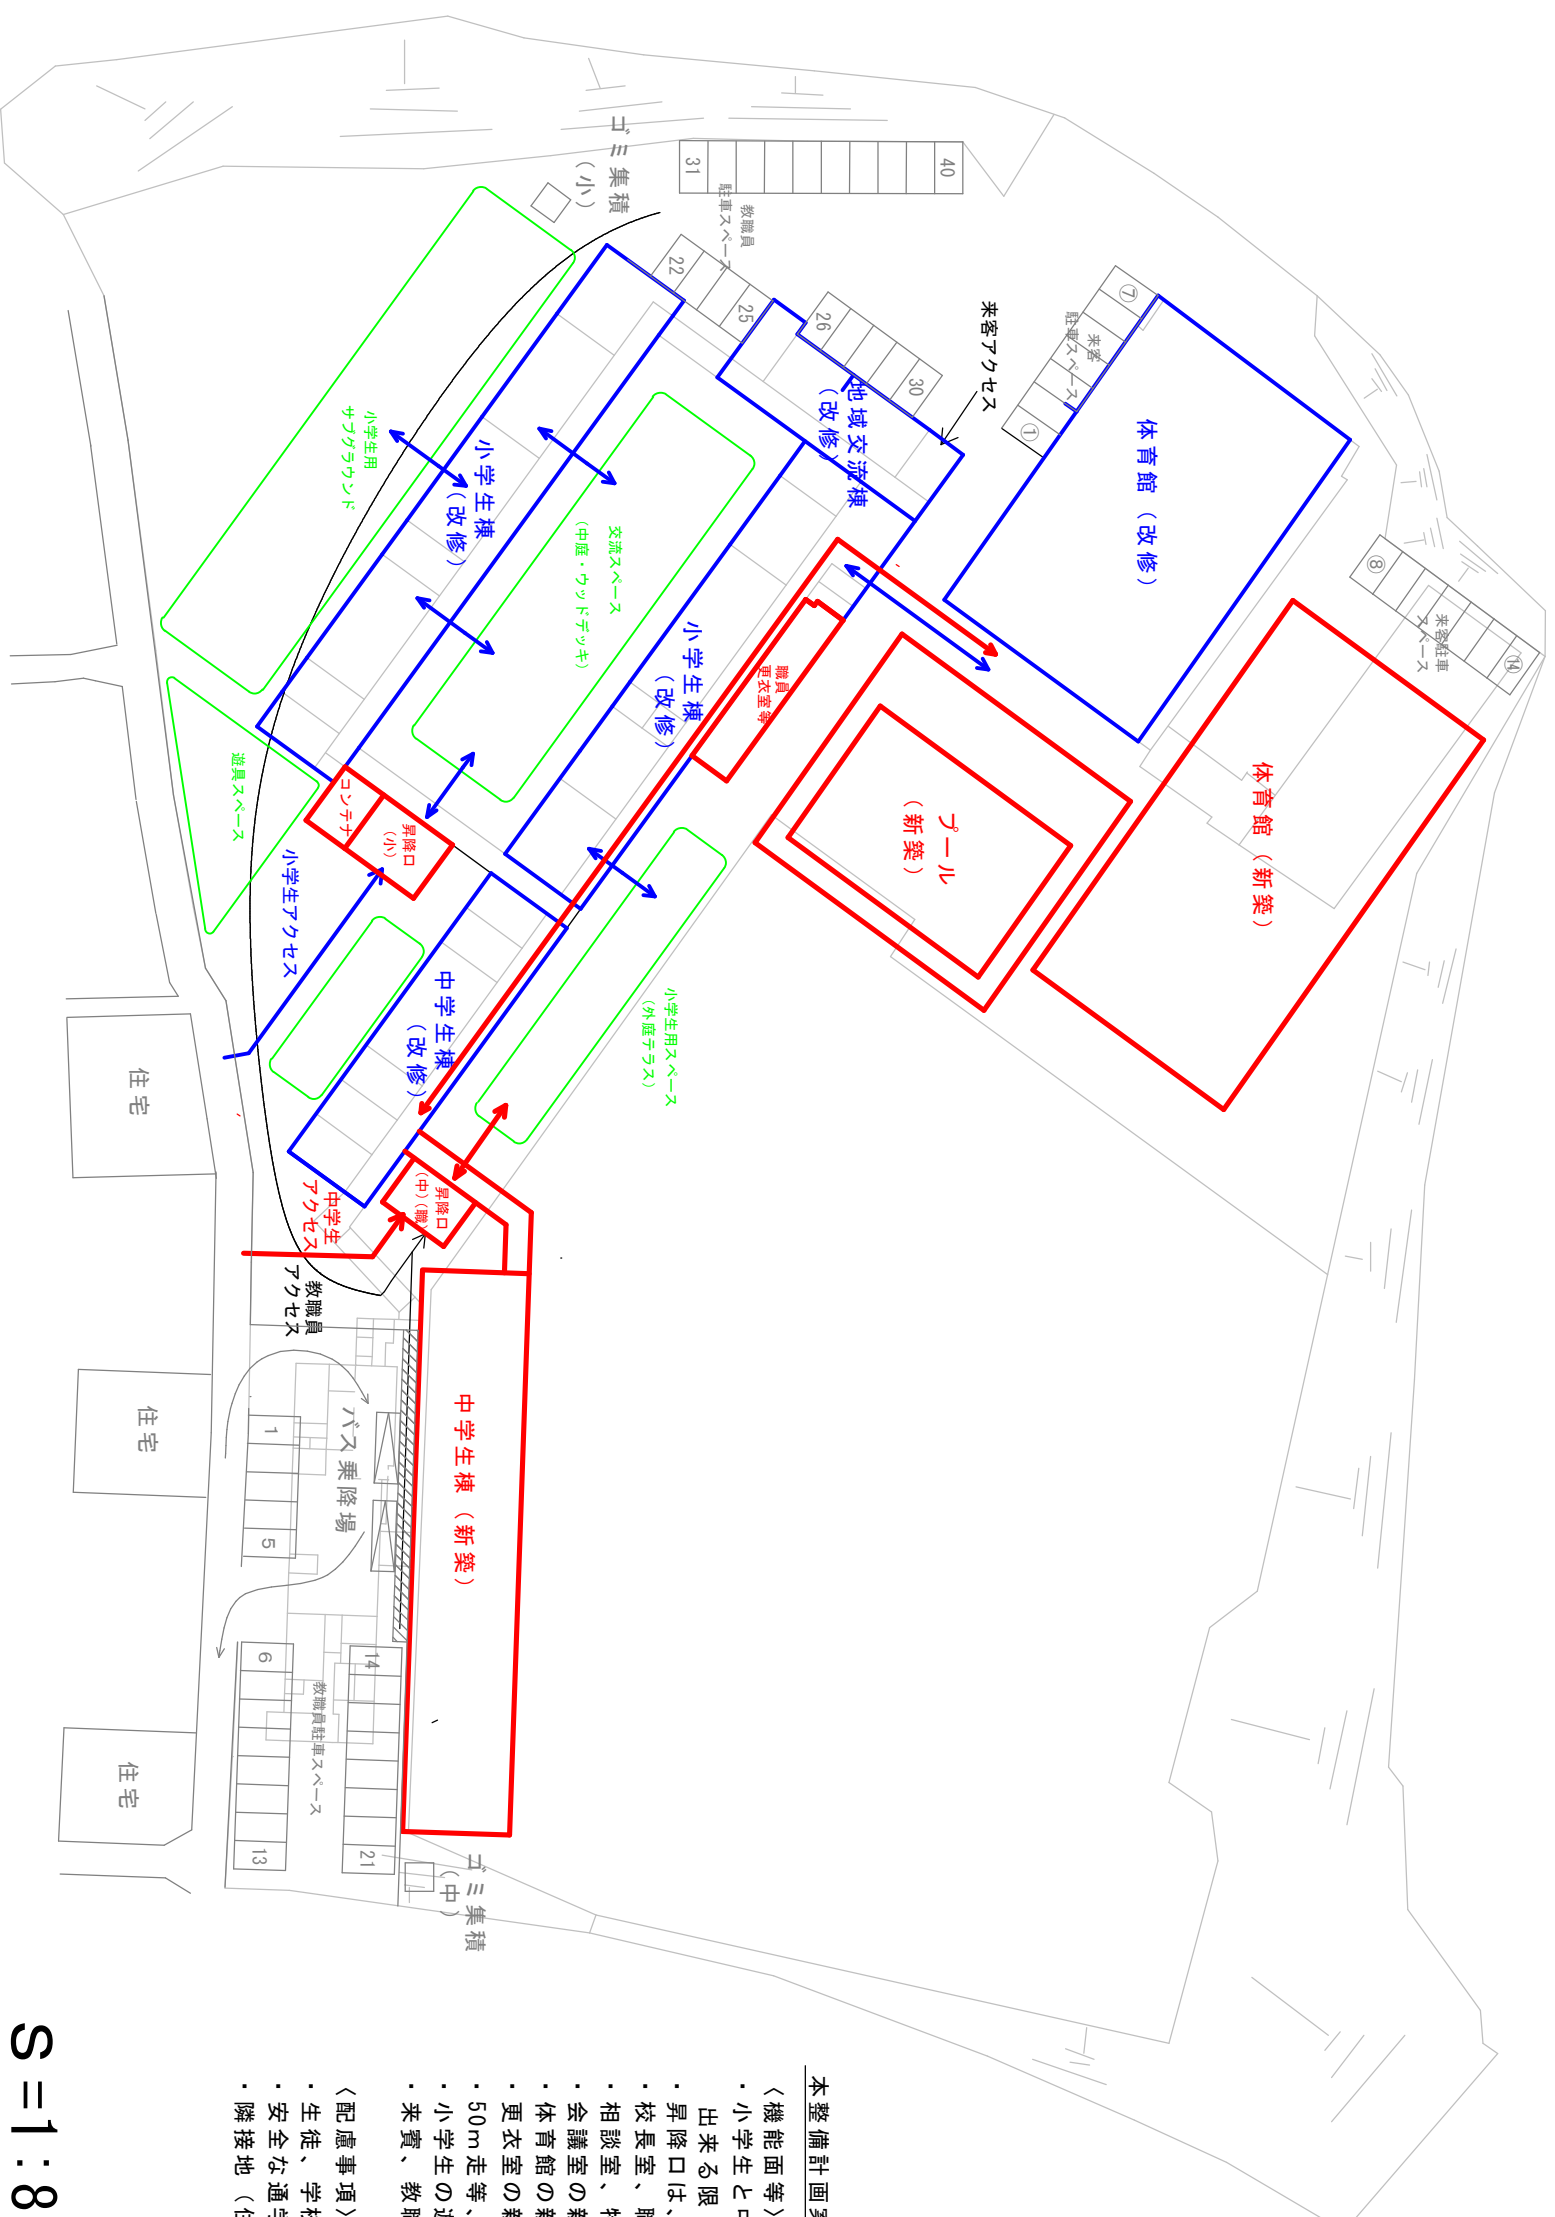

- 駐車スペース（教職員） 40台（1～40）
- 駐車スペース（来客） 14台（①～⑭）
- 中学生動線
- 小学生動線
- 改修
- 新築

本整備計画案（配置・平面図）作成にあたり統合準備委員会で出た意見

- 〈機能面等〉
- ・小学生と中学生の普通教室は別棟が望ましい。また、特別教室についても出来る限り小・中学生の兼用を避ける。
 - ・昇降口は、小学生と中学生は別が望ましい。
 - ・校長室、職員室、保健室は小学校と中学校は別が望ましい。
 - ・相談室、特別支援室の新設確保
 - ・会議室の新設
 - ・体育館の新設
 - ・更衣室の新設
 - ・50m走等、体育の授業や運動会、部活動等に支障のないグラウンド確保
 - ・小学生の遊び場の確保
 - ・来賓、教職員、スクールバス等の乗降場を含めた駐車場の確保
- 〈配慮事項〉
- ・生徒、学校への影響と学校行事、地域行事
 - ・安全な通学等に配慮した昇降口の位置
 - ・隣接地（住民）への配慮

S=1:800