

◆今年度の各専門部会の構成が決定しました◆



今年度最初の統合準備委員会であり、委員の交代がありましたので、委員長からの指名により、次のとおり各専門部会の構成が決定しました。(敬称略)

委員長 外谷 博美

【総務部会】

◎部会長 外谷 博美

西野 和之	城本 早月	山本 浩二	中島 亨一	神田 和幸
神田 泰位	池田 幹男	有賀 透		

【通学安全部会】

◎部会長 神田 正彦

神田 茂貞	西野 彩絵	北原 勉	金子 顕智	中島 秀子
大山 美香	瀧澤 里美	池田 幹男		

【施設部会】

◎部会長 原田 孝男

竹内 晴美	戸島 裕司	小林 日出夫	中島 成一	西野 康久
加藤 善彦	傳田 友久	両澤 宏樹	池田 幹男	

【教育部会】

◎部会長 加藤 善彦

池田 幹男	有賀 透
-------	------



◆校歌の歌詞が完成しました◆

校歌の歌詞については、長野県立大学 学長 金田一 真澄 氏に作詞を依頼し、次のとおり、歌詞が完成しました。

今後は、この歌詞をもって作曲予定者へ依頼する予定です。

豊田小学校校歌 作詞:金田一真澄

一	二	三
うらかな	千曲の流れ	故郷の
春を待つ	桜のつぼみ	光る風
子供らの	ときめく心	笑い声
先生の	優しい笑顔	つなぐ手に
輝け いきいき	豊田小学校	学ぼう わくわく
		豊田小学校
		飛び立て
		すくすく
		豊田小学校

※ 作曲の際、歌詞を変更する場合があります。



中野市豊田地域小学校統合準備委員会だより



…令和3年4月の開校目指して…

第 10 号 令和元年 6 月 中野市教育委員会

豊田小学校の開校まであと2年を切りました。

今年度から、いよいよ学校施設整備工事が始まります。豊田中学校の生徒・教職員をはじめ地域の皆さまには大変ご迷惑をお掛けいたしますが、安全面に十分配慮し、実施していきたい思いますので、御理解と御協力をお願いします。

また、5月27日(月)に今年度最初の統合準備委員会を開催しました。内容について、以下のとおりお知らせします。

◆学校施設整備工事について◆



今年度から学校施設整備工事が始まりますが、国の補助金の交付予定が前倒しになったことなどから、一部外構工事を除き、今年度内に各種新築工事や改修工事などを完了させることとなり、以前にお知らせした工事スケジュールの大部分に変更がありますのでお知らせします。

【新しい工程計画】

◇ I 期 既存技術科棟ほか解体工事 令和元年5月～9月

解体：技術科棟、既存プール、プール付属棟、ボイラー室棟

◇ II 期 新築・改修(A・B)工事 令和元年7月～令和元年9月

新築：新体育館棟、小学校棟 工事着手

改修A：普通教室棟1階(校長室、職員室等)・2階(6教室)、特別教室棟1、2階

改修B：普通教室棟1、2階(会議室、休憩室、放送室等、小学校部分)、外装改修

解体：既存渡り廊下

◇ III 期 新築・改修(B)工事 令和元年9月～令和2年3月

新築：東棟工事、新体育館の躯体、新プール・プール付属棟

改修B：普通教室棟1、2階(小学校部分 II 期に引き続き)

◇ IV 期 既存給食センター解体工事 令和2年3月～

解体：既存給食センター



◇ V 期 外構工事 令和2年4月～

外構：職員駐車場、中庭、小学校棟/東棟廻り

※詳しくは見開き2ページ・3ページをご覧ください。





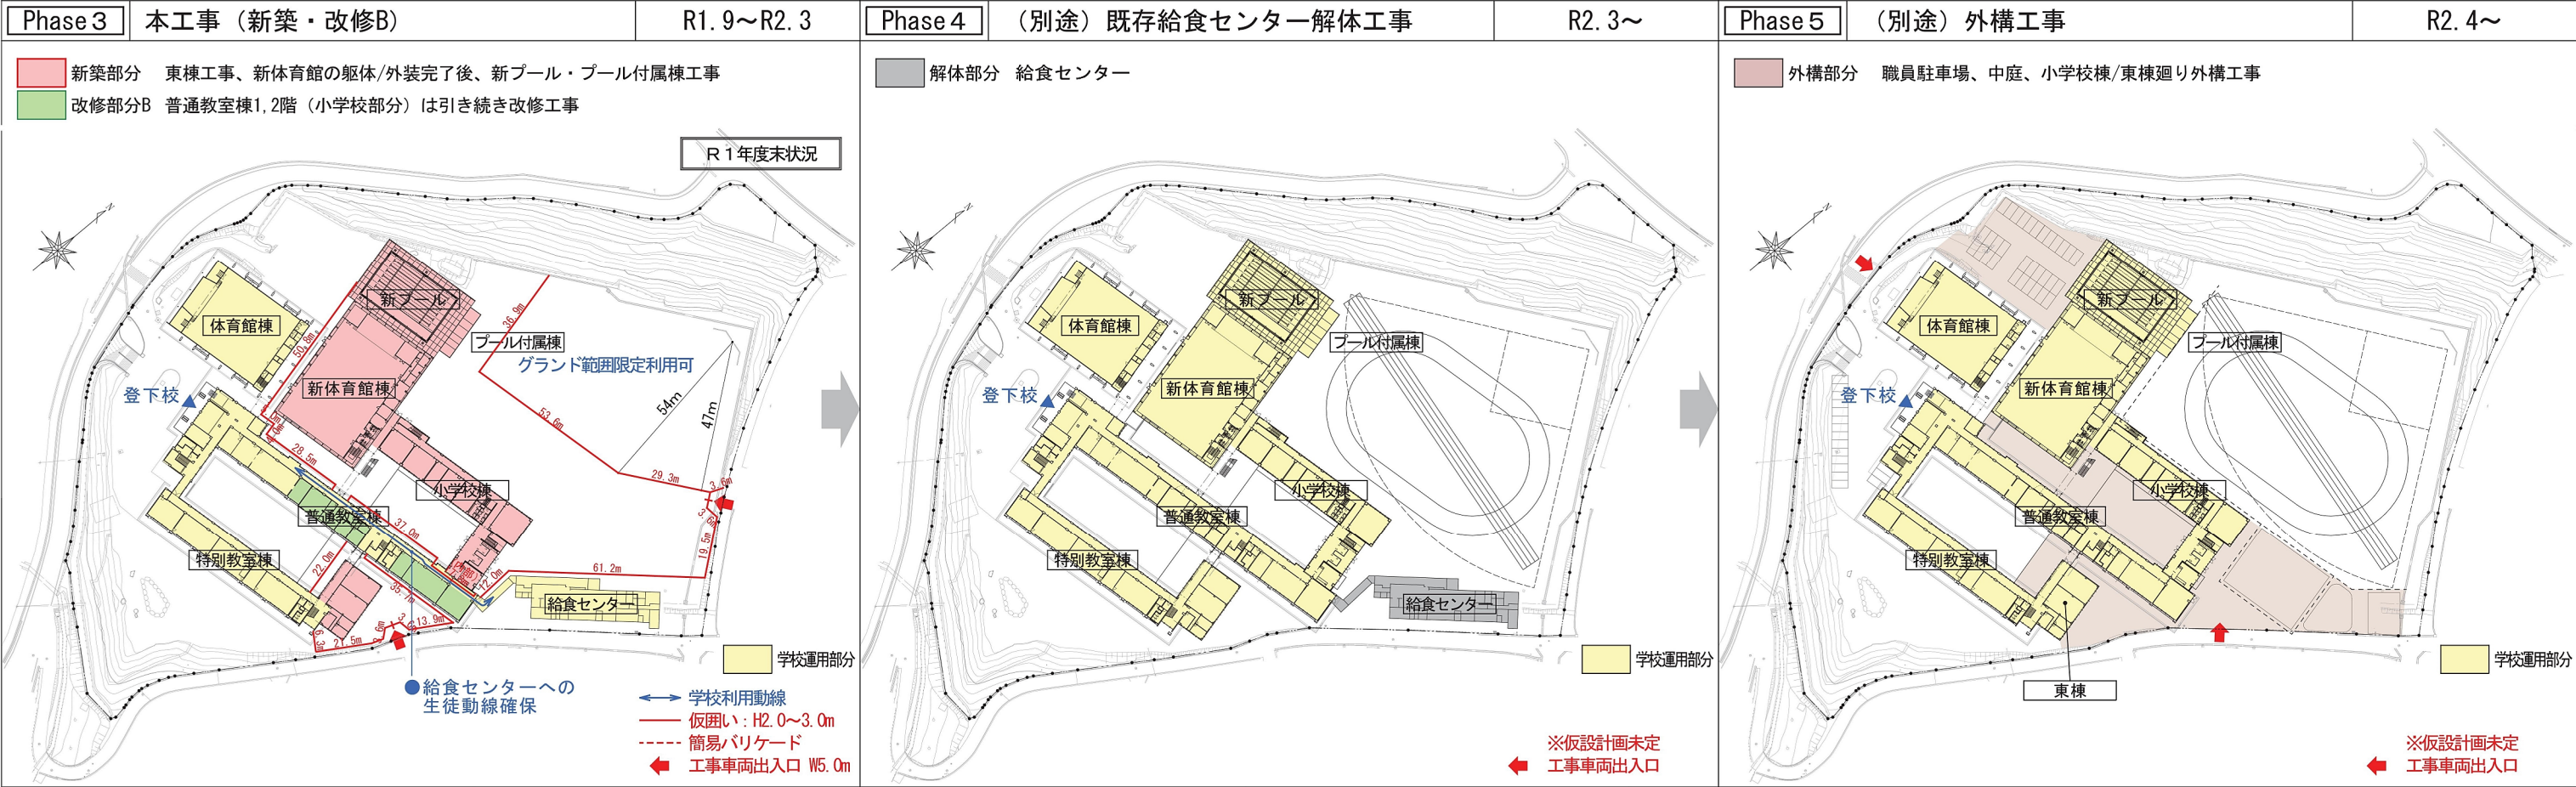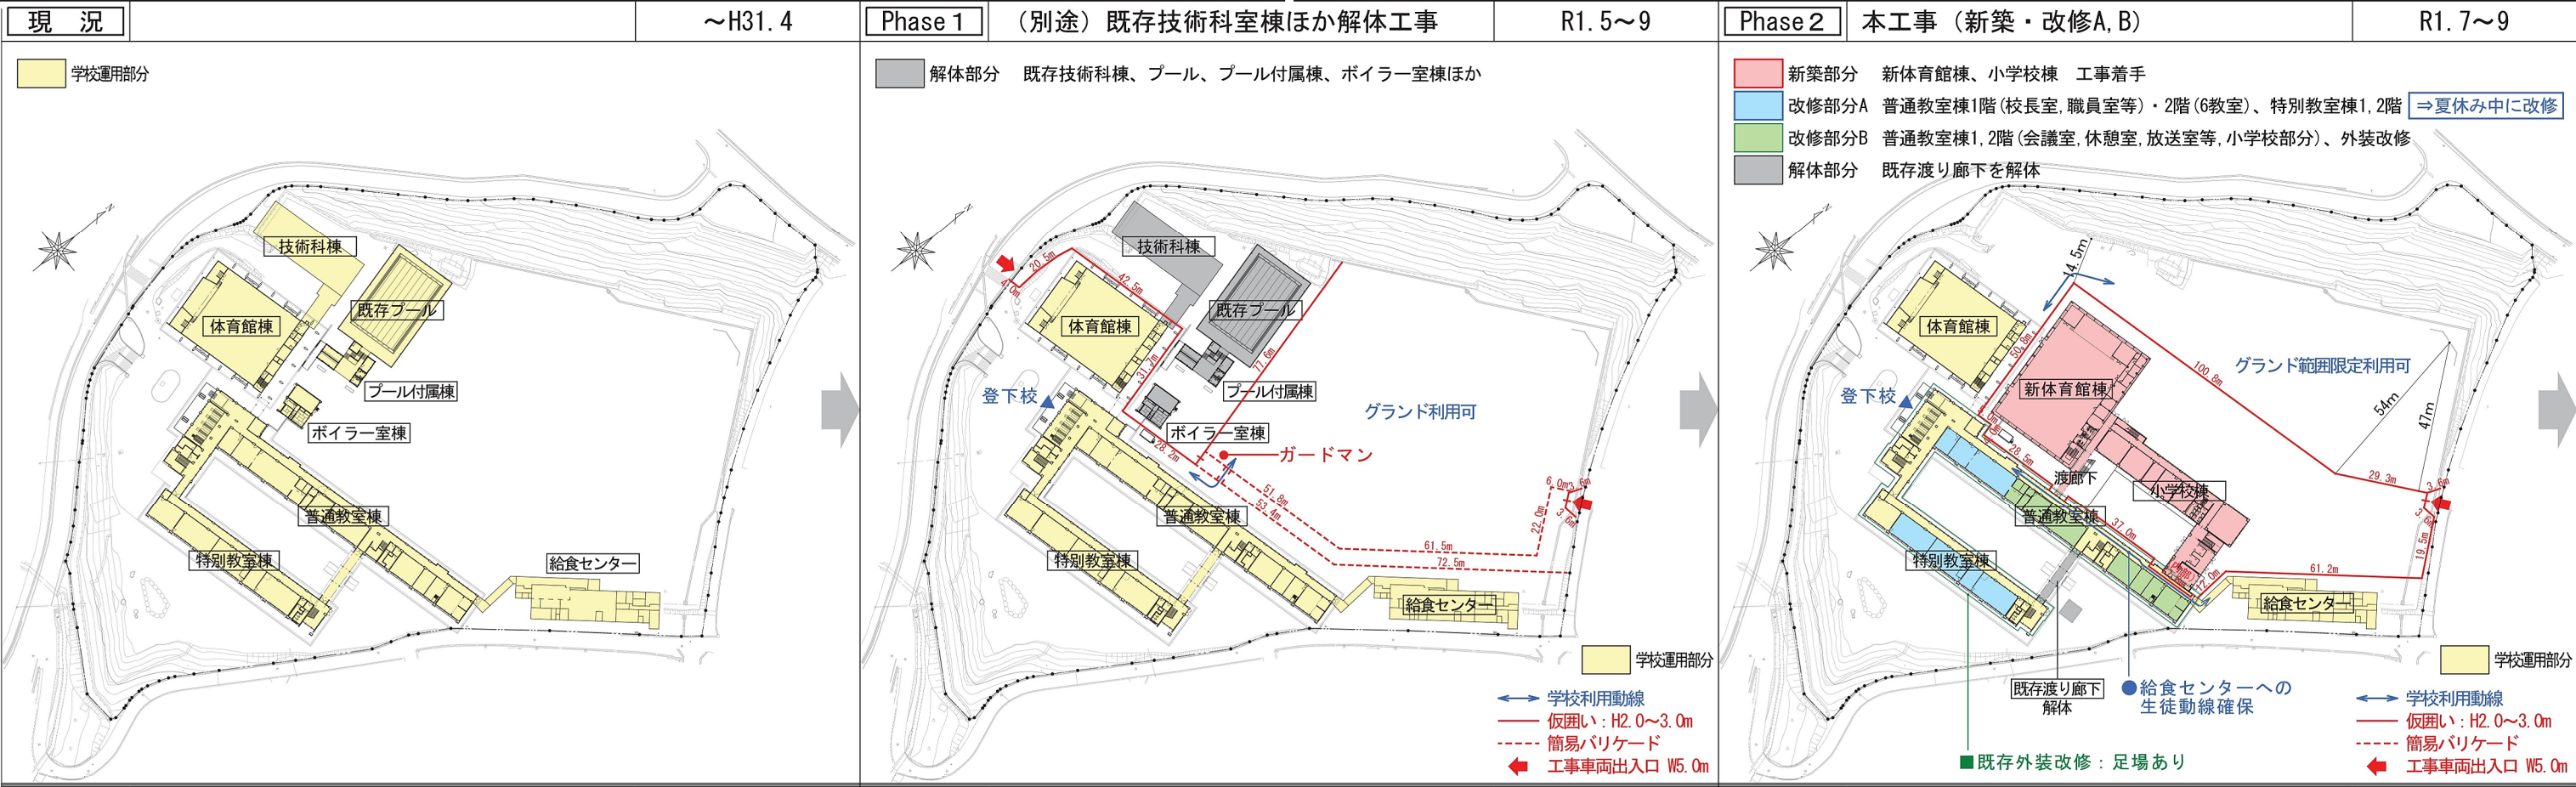

学校運用部分

学校利用動線

仮囲い: H2.0~3.0m

簡易バリケード

工事車両出入口 W5.0m

学校運用部分

学校利用動線

仮囲い: H2.0~3.0m

簡易バリケード

工事車両出入口 W5.0m

学校運用部分

学校利用動線

仮囲い: H2.0~3.0m

簡易バリケード

工事車両出入口 W5.0m

工程計画		平成31		令和元年度									令和2年度						
		4	5	6	7	8	9	10	11	12	1	2	3	4	5	6	7	8	9
(別途) 既存解体工事																			
本 工 事	新築工事（小学校棟/新体育館棟）								新体育館躯体/外壁完了→					検査・引渡し					
	新築工事（東棟/プール/プール棟）、既存渡り廊下解体			渡り廊下解体		→東棟		→プール/プール棟											
	改修工事A（中学校利用部分）			※夏休み中工事															
	改修工事B（管理/小学校利用部分）、外装改修																		
	(別途) 給食センター解体工事、外構工事																		

M

JOB NO. 2395

JOB NAME 中野市立豊田小学校及び豊田中学校整備工事

PART 建築意匠

SHEET NAME 工程・仮設計画図

SHEET NO. B-11

SCALE [A1] 1:1000 [A3] 1:2000

DATE 2019.03

一級建築士事務所 (長野) L 第43221号

宮本忠長建築設計事務所

TADANAGA MIYAMOTO ARCHITECT & ASSOCIATES

DRAFTER

CHECKER

DESIGNER

一級建築士登録 第175870号 山田 将光