


(仮称)山田家資料館工事 令和2年度～令和4年度の予定工事内容

役割: 山田家資料館の資料群、東江部の文化的景観・自然環境を後世に伝える。

目的: 人々が気の向くままに足を止めたところで、何気無い事物に対して眼差しを向け、関心を持ち、ふれ、学び、深呼吸するかのように深く理解し、この歴史と環境への愛を育む。

名前	活用方法	事業	設備	R2(予定)	R3(予定)	R4(予定)
質蔵	収蔵庫				腰板	瓦
文庫蔵	収蔵庫					瓦
味噌蔵・旧事務所	体験型展示・体験講座・貸館	味噌づくり・読書・読み聞かせ・紙芝居・折り紙	棚・引き出し・収納	内装・外装		瓦
旧飯山城門	体験型講座・イベント					瓦
隅の蔵	企画展示・講座・講演会・イベント・貸館			荒壁・中塗り(南側)	仕上げ	瓦
穀蔵1、2・二間蔵	企画展示・体験型展示・講座・講演会・イベント・貸館・収蔵・貸館			扉・枠まわり(東側) 水切り(北・東側)		瓦(下屋)
隅の蔵接続部(塀)	休憩スペース			地面コンクリート		瓦
蚕室(酒売場)	企画展示・体験型展示・講座・講演会・イベント・貸館・収蔵・貸館・喫茶・休憩・売店	機織り	床板張り			瓦
徳塀	農業体験・休憩					瓦
馬小屋・西側接続部	体験講座・地元行事	養蚕・動物飼育		荒壁・中塗り・地面コンクリート・2階	仕上げ	瓦
北側塀				壁上塗り		瓦
南側塀					木部	瓦
東側塀				壁上塗り	木部	瓦
奥座敷				(設計)	補強	水屋・壁
外トイレ				内装・外装		
主屋展示室・トイレ	常設展示・事務所			(設計)	内装	内装
消防設備				(設計)		設置
駐車場(50㎡)				交渉	(設計)	整地

隅の蔵→
荒壁・
中塗り

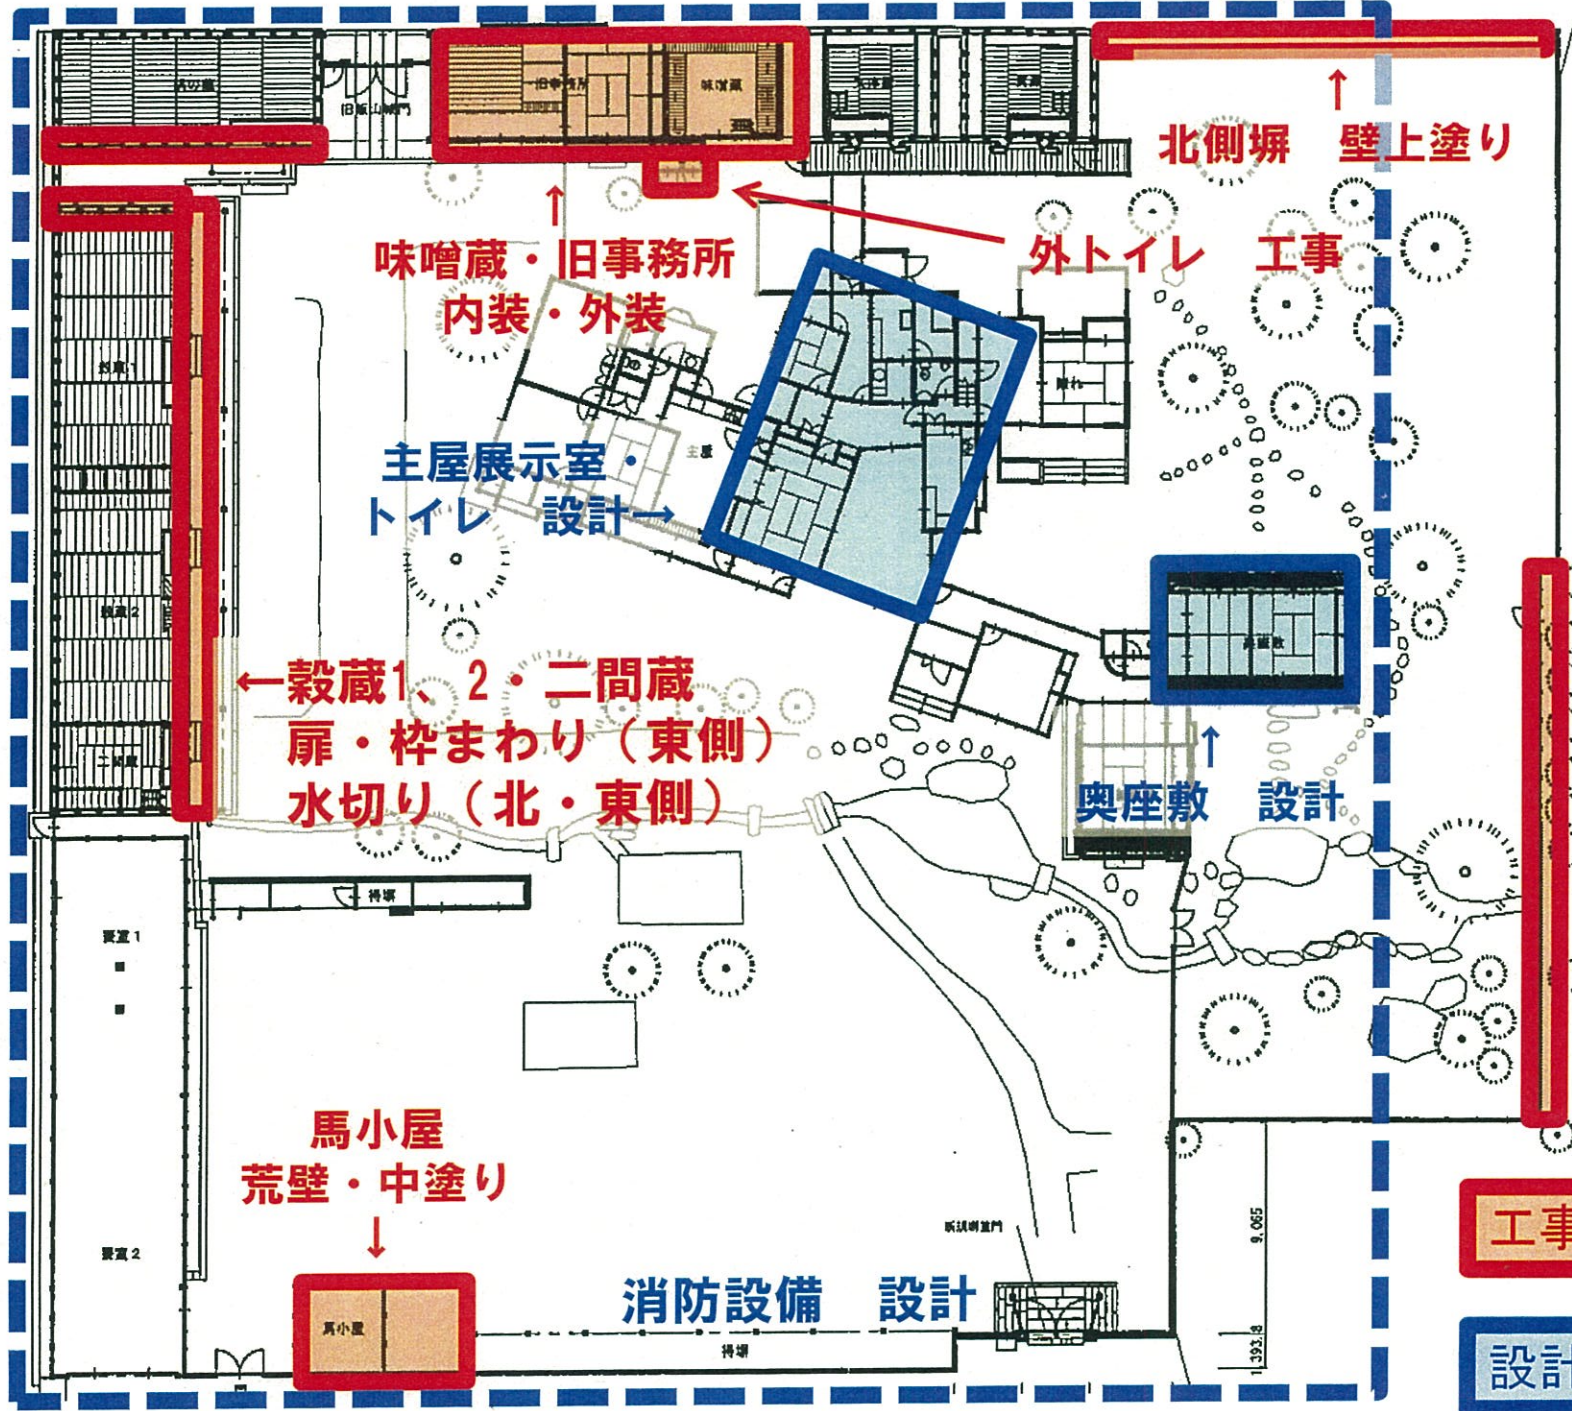

令和2年度 (仮称)山田家資料館工事および設計予定箇所図