


令和5年度 高遠山古墳整備工事

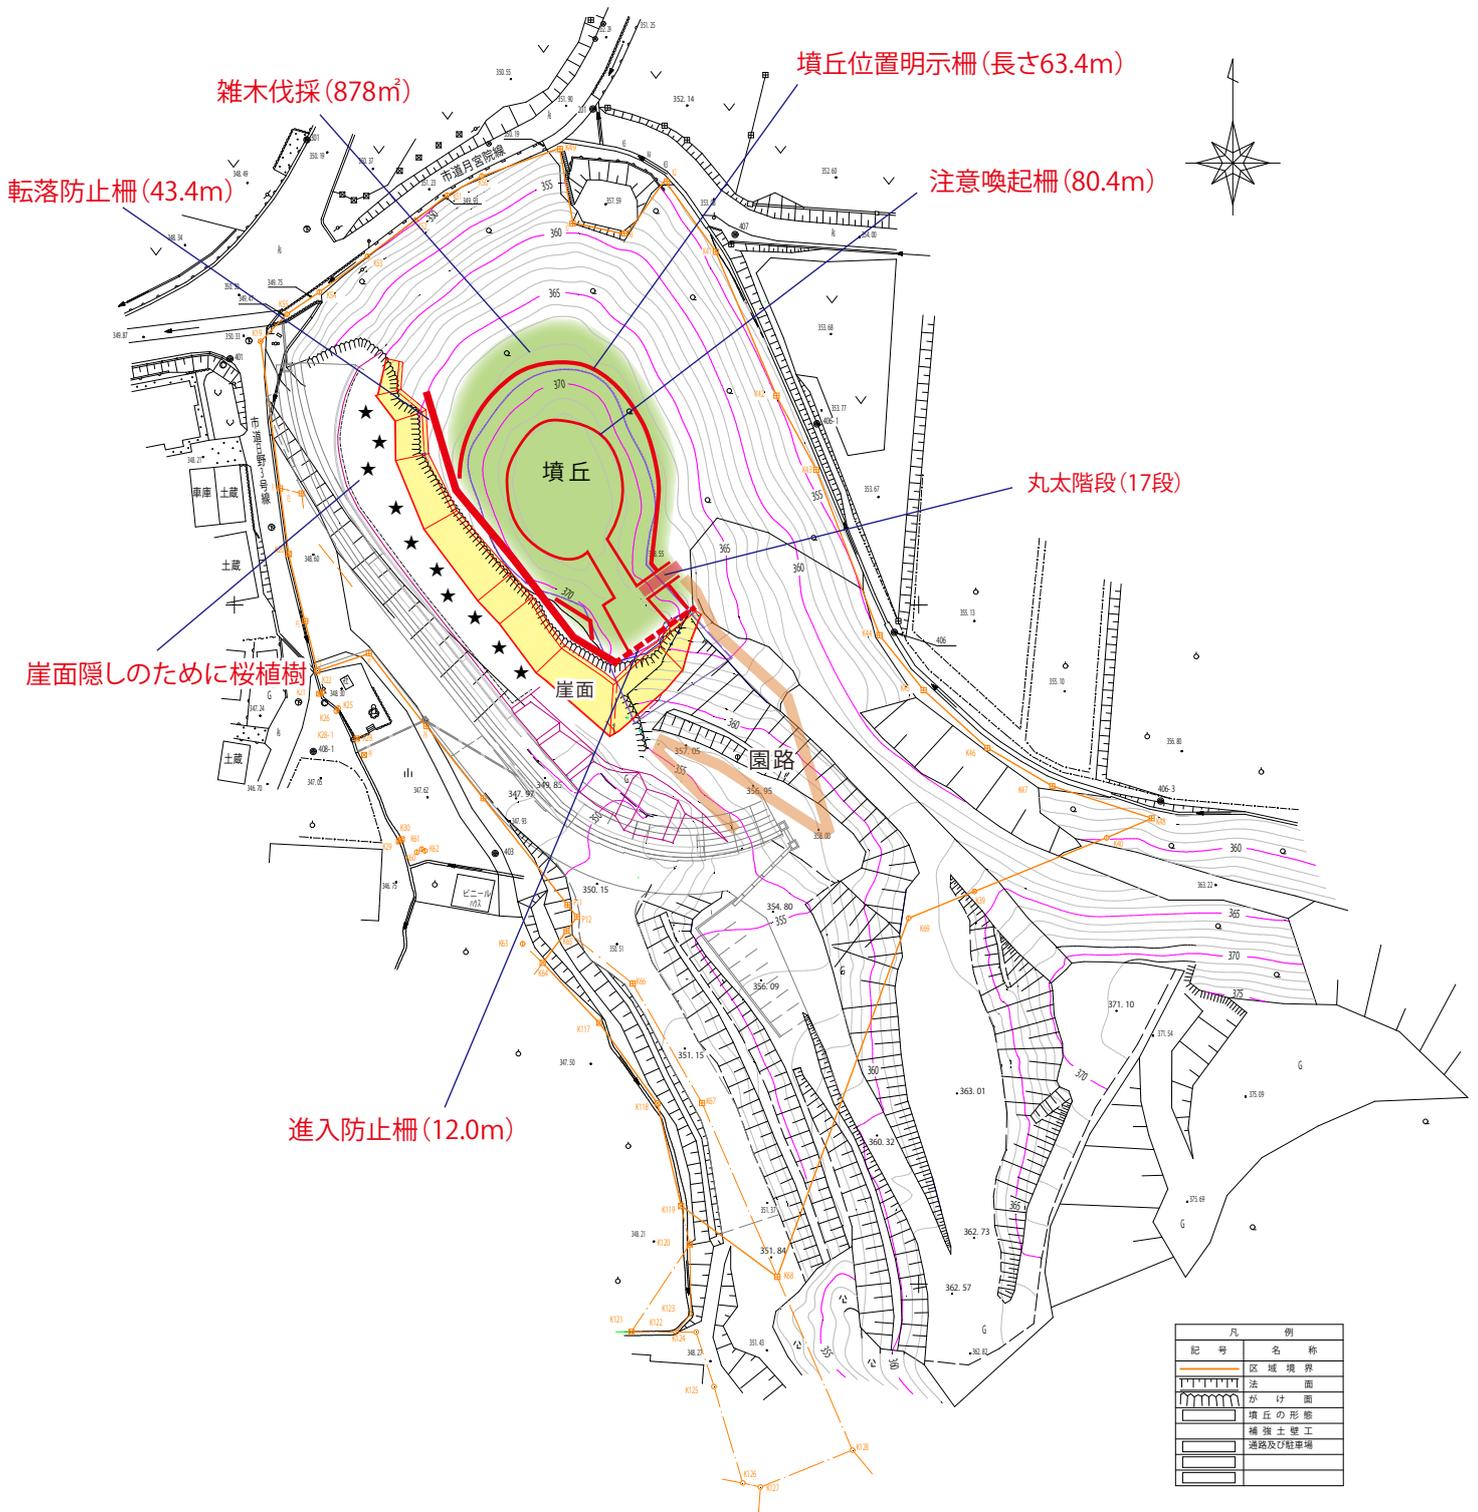

凡 例	
記号	名称
	区域境界
	法 面
	が け 面
	墳丘の形態
	補強土壁工
	遊路及び駐車場