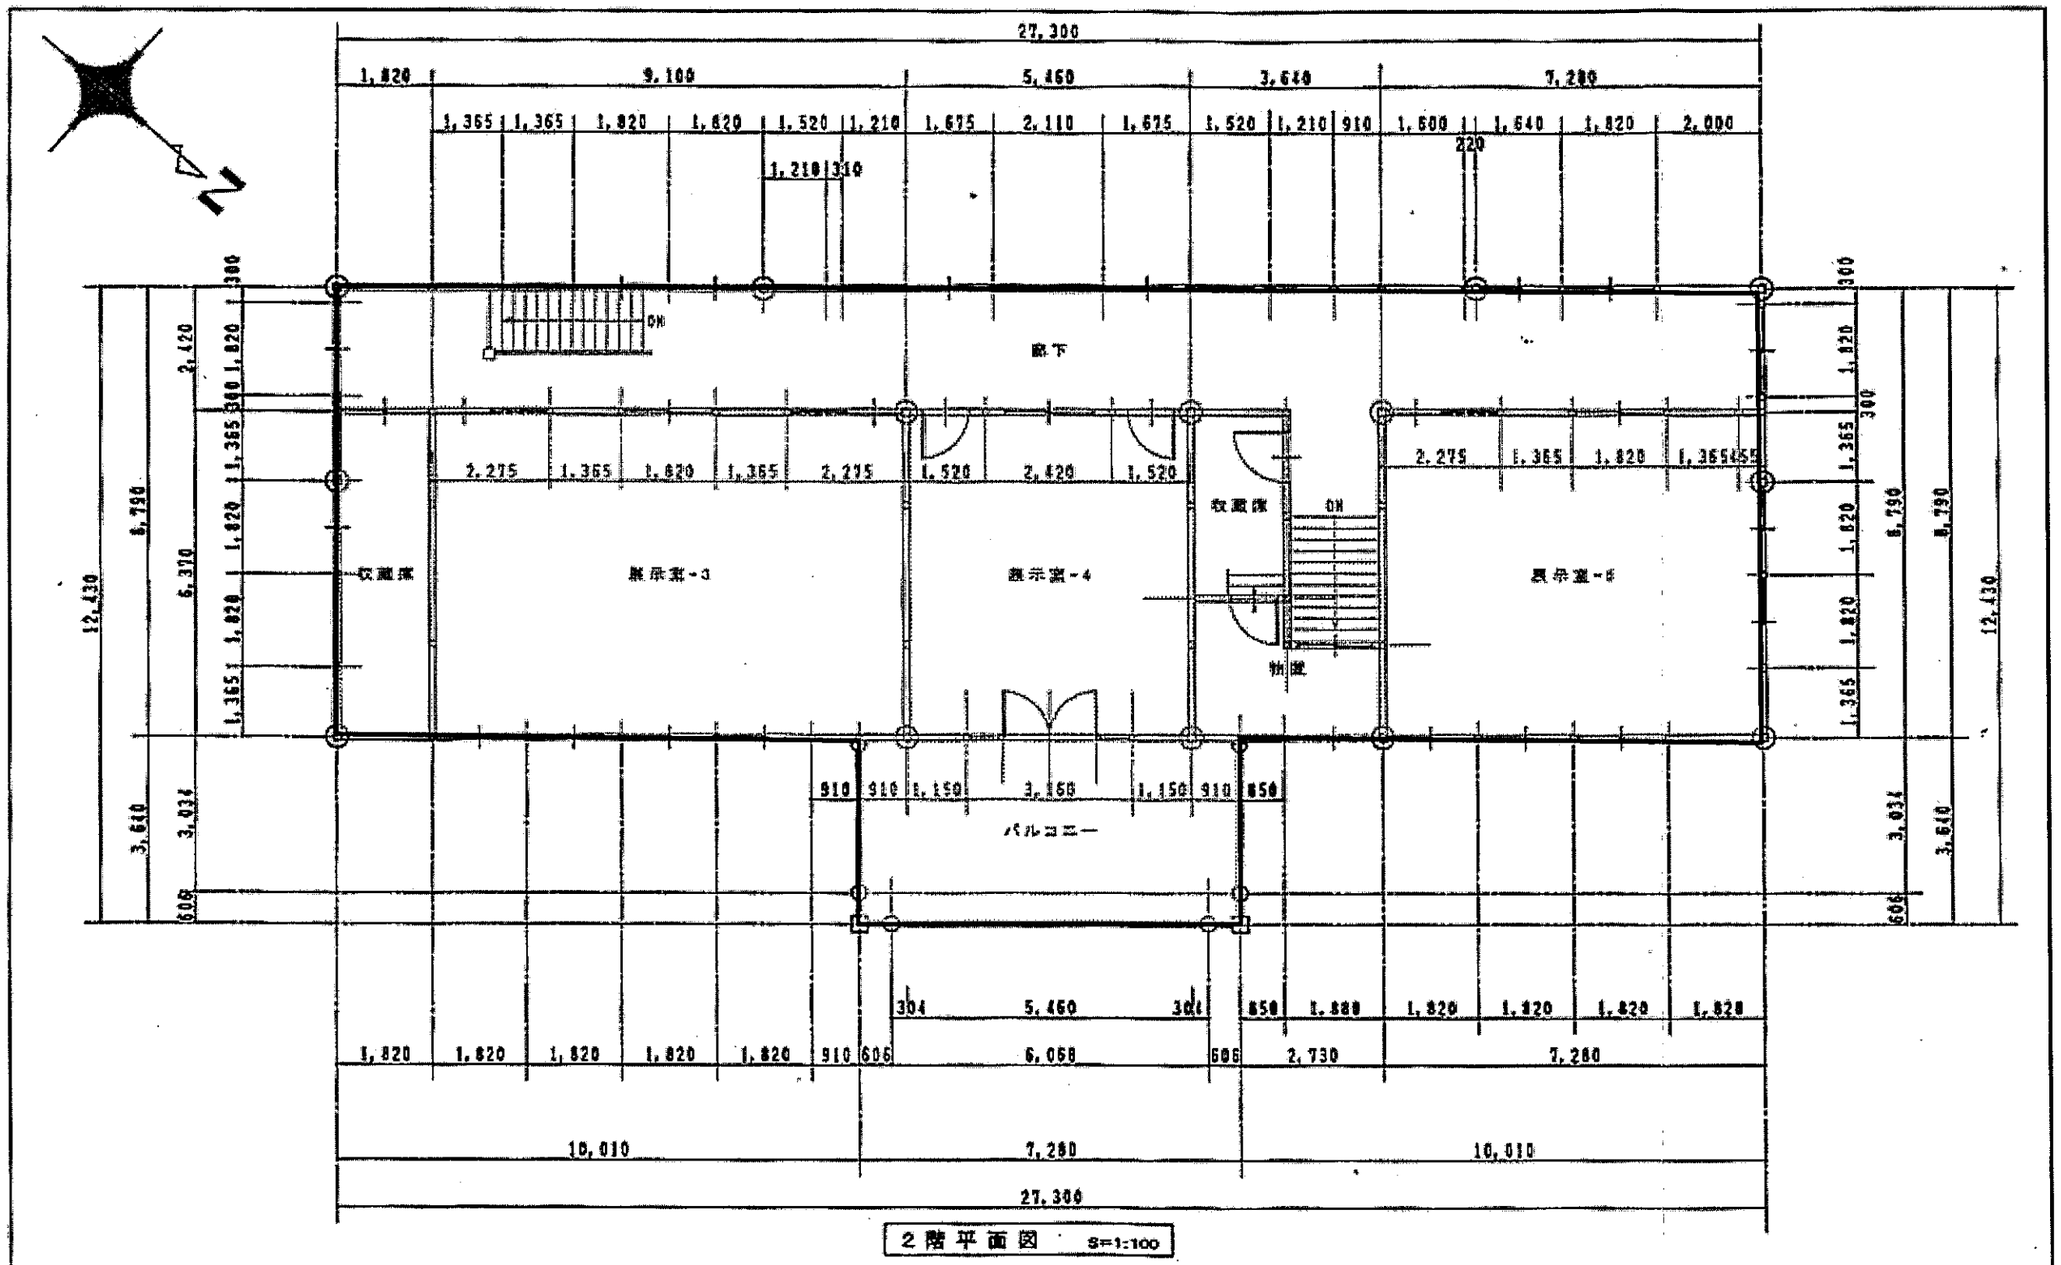

2階平面図 S=1:100

17.02.13.		SIGN	PART	SCALE S=1:100	JOB NAME 中野小学校 旧西校舎	SHEET NO 2/4
			JOB NO	DATE H17.03.	SHEET NAME 2階平面図	