

(様式－1)

番号								
子育て課		課長	同課長補佐	同課長補佐	子ども支援係長	係		監督職員 (主管課担当者)
都市計画課		都市計画課長	同課長補佐	課長補佐兼 街路公園係長	建築住宅係長	審査者	担当者	設計者
令和5年度 中野市豊田子育て支援センターシャワー室整備等工事 金抜き設計書								
中野市大字豊津2514番地1								
設 計 大 要					施 工 方 法		請 負	
豊田子育て支援センターシャワー室整備等工事 一式 ■工事概要 ○シャワー室整備 ・シャワーパン(W1100×D750×H1200)設置 ・パネル張 A=9.7㎡ ○ほふく室改修 ・床タイルカーペット張 A=26.1㎡ ・壁クロス張替 A=52.5㎡ ・ルームエアコン設置 1台等					施 工 期 間		日間	
					着 手 予 定 年 月 日		令和 年 月 日	
					完 了 予 定 年 月 日		令和 年 月 日	
					契 約 保 証 方 法		金銭的保証	
					主 管 課 係 名		子育て課 子ども支援係	
					積 算 年 月		令和5年9月	

中 野 市

工 事 設 計 用 紙

起 工 理 由

既存の一時預かり施設を改修し、シャワー室等を整備する。

請 負 対 象 額 円

工 事 価 格 円

消 費 税 等 相 当 額 円

(様式－3)

		当 初		第 1 回 変 更 (増 減)		第 2 回 変 更 (増 減)		第 3 回 変 更 (増 減)	
積 算 段 階	積 算 工 事 価 格		A		A1		A2		A3
	消 費 税 等 相 当 額		B		B1		B2		B3
	積 算 額		C		C1		C2		C3
契 約 段 階	工 事 価 格		D		D1		D2		D3
	消 費 税 等 相 当 額		E		E1		E2		E3
	契 約 額		F		F1		F2		F3
	増 減				G1		G2		G3
		$B=A \times 0.1$ $C=A+B$ $D=A$ に対する応札額 $E=D \times 0.1$ $F=D+E$		$B1=A1 \times 0.1$ $C1=A1+B1$ $D1=A1 \times F/C$ $E1=D1 \times 0.1$ $F1=D1+E1$ $G1=F1-F$		$B2=A2 \times 0.1$ $C2=A2+B2$ $D2=A2 \times F/C$ $E2=D2 \times 0.1$ $F2=D2+E2$ $G2=F2-F1$		$B3=A3 \times 0.1$ $C3=A3+B3$ $D3=A3 \times F/C$ $E3=D3 \times 0.1$ $F3=D3+E3$ $G3=F3-F2$	
注) 積算工事価格：落札率を乗じず、消費税等相当額を含まない額。 積 算 額 ： 積算工事価格に消費税等相当額を加算した額。 工 事 価 格 ： 応札額、または積算工事価格に落札率を乗じた額で、消費税等相当額を含まない。 契 約 額 ： 工事価格に消費税等相当額を加算した額。		D1	×	D2	×	D3	×		
		算	_____	算	_____	算	_____		
		出	≡	出	≡	出	≡		

工 事 設 計 用 紙

中 野 市

2023.9

金抜き内訳書

令和5年度

中野市豊田子育て支援センターシャワー室 整備等工事

長野県中野市中央2丁目1番9号
建築設計事務所 新光

小 林 光 雄

番 号	名 称	内 容	数 量	単 位	単 価	金 額	備 考
	令和5年度 中野市豊田子育て支援センターシャワー室整備等工事						
1	直接工事費						
A	直接仮設工事		1	式			
B	内装改修工事		1	式			
C	木製建具・家具工事		1	式			
D	電気設備改修工事		1	式			
E	機械設備改修工事		1	式			
	直接工事計		1	式			
2	共通費						
A	共通仮設費		1	式			
B	現場管理費		1	式			
C	一般管理費		1	式			
	共通費計						
	消費税相当額	10%					
	合 計						

[illegible]

番 号	名 称	内 容	数 量	単 位	単 価	金 額	備 考
D	電気設備改修工事						
	電線	VVF 1.6 - 2C	6.0	m			
	電線	VVF 1.6 - 3C	6.0	m			
	電線	VVF 2.0 - 3C	32.0	m			
	電線	HP 1.2 - 2C	6.0	m			
	電線	HP 1.2 - 5P	18.0	m			
	プルボックス (ジョイントボックス)	200x200x150	3	個			
	金属線 MMB型	1.8m 白	3.0	本			
	同上 ボックス	コーナーボックス	6.0	個			
	アース付コンセント	2P15A*1 ET 新金PB共	1	組			
	既設床コンセント撤去	目くらプレート ○型固定式 (新設)	2	枚			
	既設電灯盤改修	NFB2P20A 増設	1	式			
	消防検査立会	申請書類共	1	式			
	WD-2 セキュリティー付替え	WD-1 一時撤去・再設置	1	式			
	合計						


番 号	名 称	内 容	数 量	単 位	単 価	金 額	備 考
2	空調設備工事						
	冷媒管（保温付10mm）	6.35φ	11	m			
	冷媒管（保温付13mm）	9.52φ	11	m			
	ルームエアコン（1φ 200V 1.1KW）	壁掛け型 参考 msz-nxv36225(w)	1	台			
	鋼製架台	亜鉛メッキ 300H	1	個			
	ドレン管	20V	4	m			
	継手接合材		1	式			
	冷媒配管工事		1	式			
	ドレン配管工事		1	式			
	操作線	VVF2.0mm 3C	1	式			
	配管用資材		1	式			
	配線工事		1	式			
	冷媒外装材	材工 参考 スリムダクト	1	式			
	真空乾燥作業費		1	式			
	窒素圧力試験		1	式			
	コア抜き（RC面）		2	ヶ所			
	機器取付費		1	式			
	冷媒ガス充填費		1	式			
	消耗品雑材		1	式			
	試運転調整費		1	式			
	運搬雑工費		1	式			
	計-2						
	合計 1,2						

令和5年度


中野市豊田子育て支援センターシャワー室整備等工事

(総枚数：8枚)

図面リスト		
図面番号	図面名	縮 尺
A - 01	表紙 図面リスト	_____
A - 02	特記仕様書-1	_____
A - 03	特記仕様書-2	_____
A - 04	配置図 付近見取り図	1/400
A - 05	平面図 求積表	1/ 50 100
A - 06	展開図 建具表	1/100 50
E - 01	特記仕様書 電気設備図	1/50
M - 01	特記仕様書 機械設備図	1/50

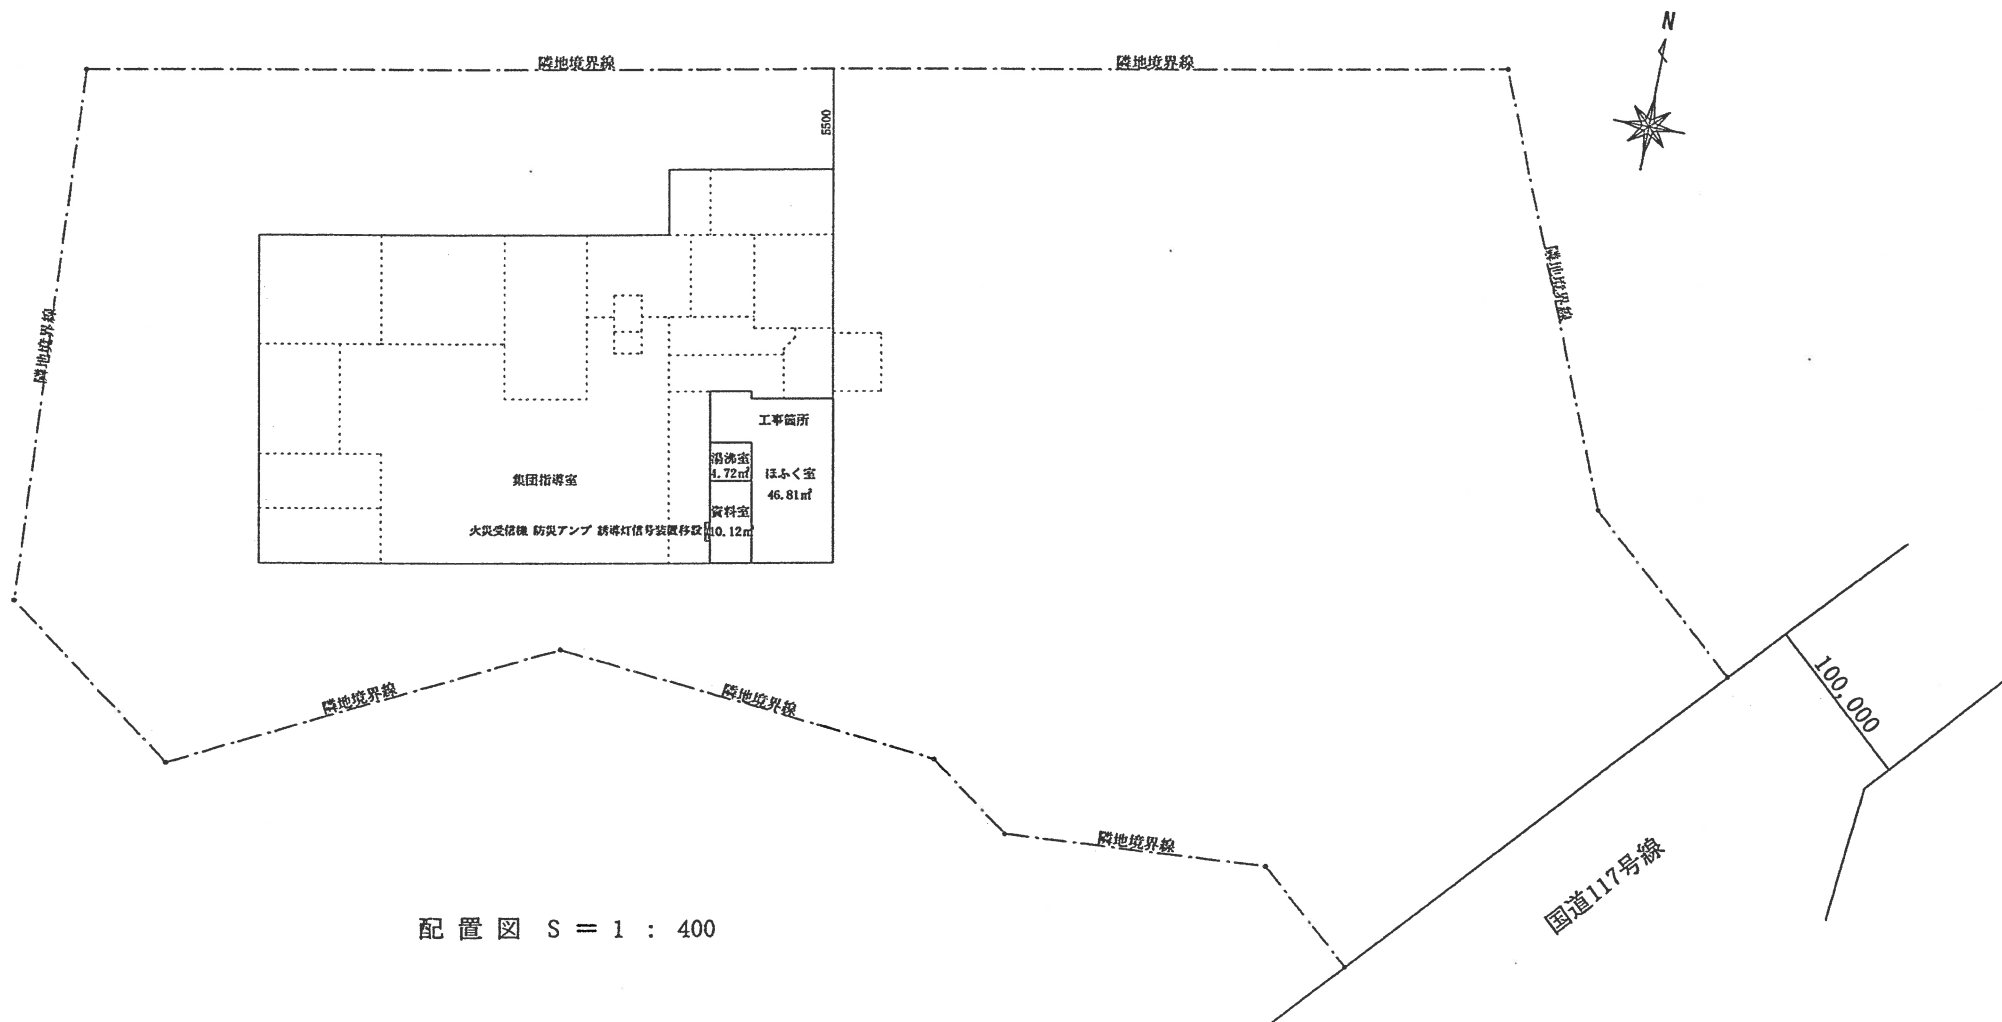


配置図 S = 1 : 400

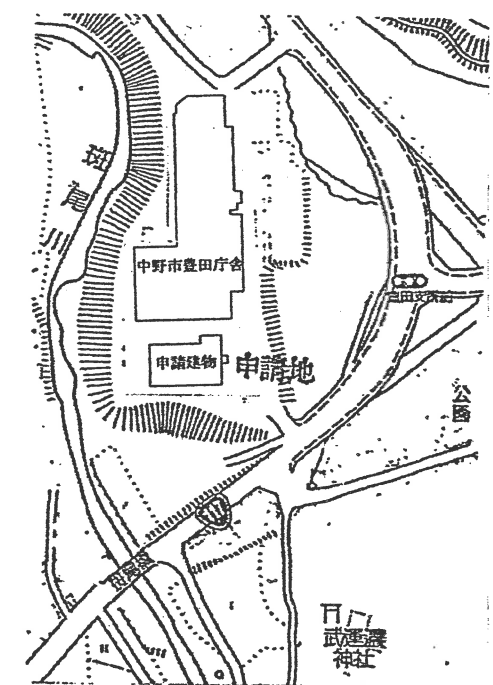


付近見取り図

	階	室名	床	巾木	H	腰・壁	H	天井	H	廻り縁	備考	シャワーパン	ベビーゲート
内部仕上表	1	事務室 (改修前)	長尺塩ビシート貼 t=2.5 コンクリート同時金ゴテ同時押え	塩ビ製型品	100	石膏ボードt=12 ビニールクロス貼 石膏ボードt=12		岩綿吸音板t=15 石膏ボード t=9 捨張	2,600	塩ビ製廻り縁			
		ほふく室 (改修後)	タイルカーペット貼(色分) GA100 下地処理共 既存のまま	塩ビ製型品 既存撤去・処分	100	ビニールクロス貼 石膏ボードt=12下地処理 ビニールクロス貼撤去		既存のまま		塩ビ製廻り縁 既存撤去・処分	スペースパーティション (ベビーゲート)		○
	1	資料室 (改修前)	長尺塩ビシート貼 t=2.5 コンクリート同時金ゴテ同時押え	塩ビ製型品	100	ビニールクロス貼 石膏ボードt=12		化粧石膏ボード t=9	2,600	塩ビ製廻り縁			
		シャワー室 (改修後)	シャワーパン 1100x750 既存のまま	既存のまま	100	キッチンパネル t=3 H1800 下地処理(見切材共) 既存のまま		既存のまま		既存のまま	シャワーパン 1100x750	○	
	1	湯沸室 (改修前)	長尺塩ビシート貼 t=2.5 コンクリート同時金ゴテ同時押え	塩ビ製型品	100	石膏ボードt=12 ビニールクロス貼		化粧石膏ボード t=9	2,400	塩ビ製廻り縁	本工事関連補修		
		湯沸室 (改修後)	既存のまま	既存のまま	100	既存のまま		既存のまま		既存のまま	パブリック用温水器		
	1	集団指導室 (改修前)	長尺塩ビシート貼 t=2.5 コンクリート同時金ゴテ同時押え	木製 CL	100	天然木化粧合板 t=6.3 ネリ付目隠し底化粧		石膏ボード t=9 ビニールクロス貼	2,400	塩ビ製廻り縁			
		集団指導室 (改修後)	既存のまま	既存のまま	100	既存のまま		既存のまま		既存のまま	火災受信機 防災アンプ 誘導灯信号装置移設 本工事壁・天井等関連補修		
		特記事項	・本工事部分に係わるアスベスト含有材はなし										
		敷地面積	3,246.71 m ²										
		建築面積	642.10 m ²										
		1階床面積	588.44 m ²										
		2階床面積	488.68 m ²										
		延べ床面積	1,077.12 m ²										






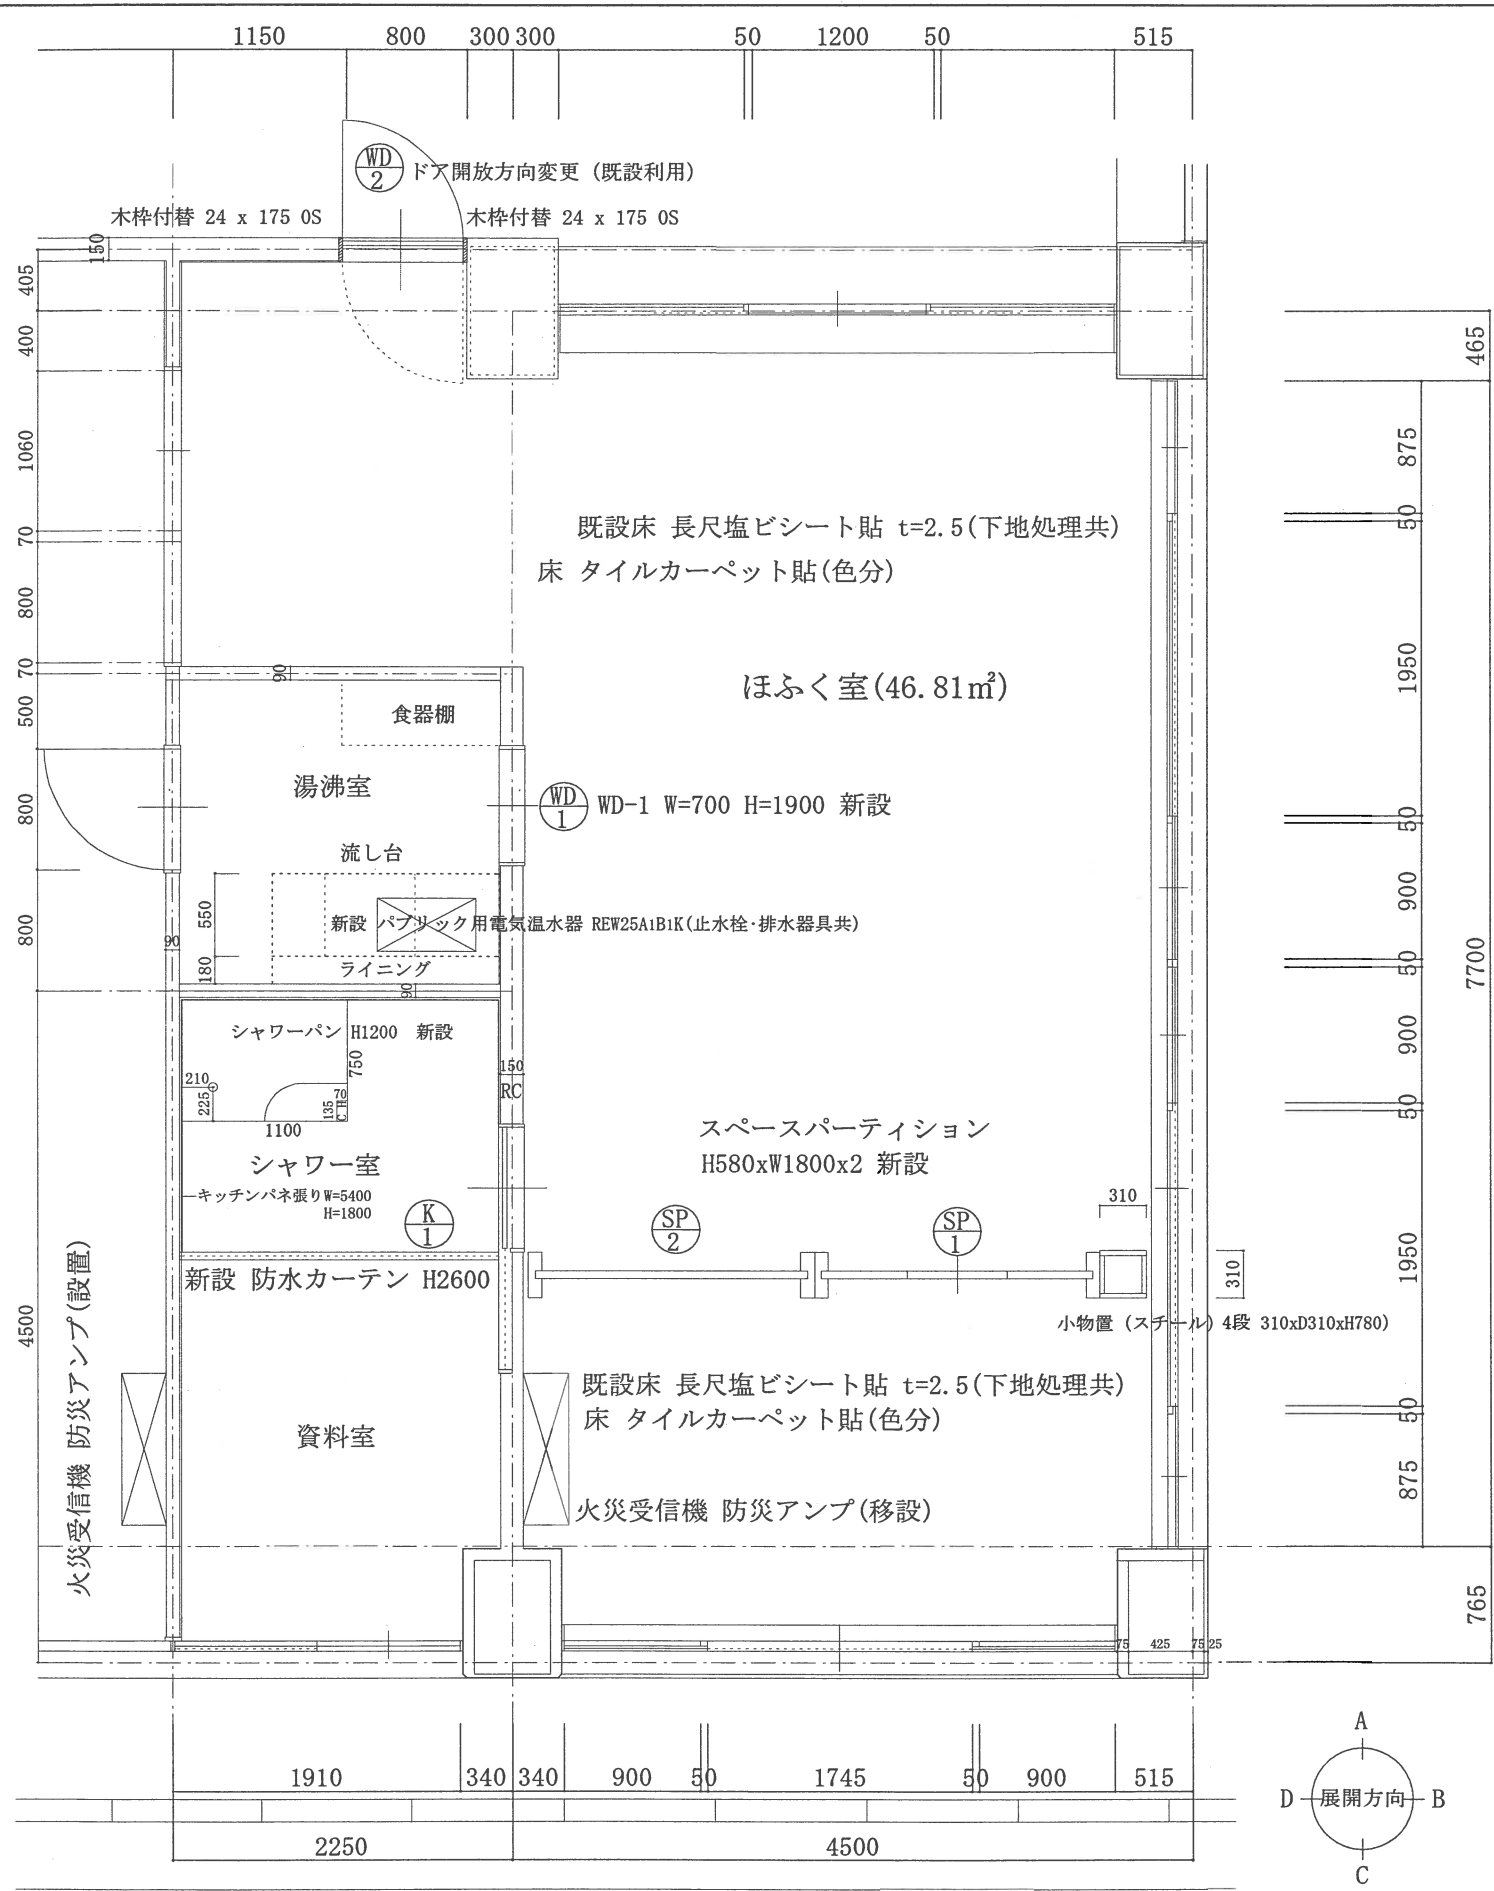


平面図 S = 1 : 50

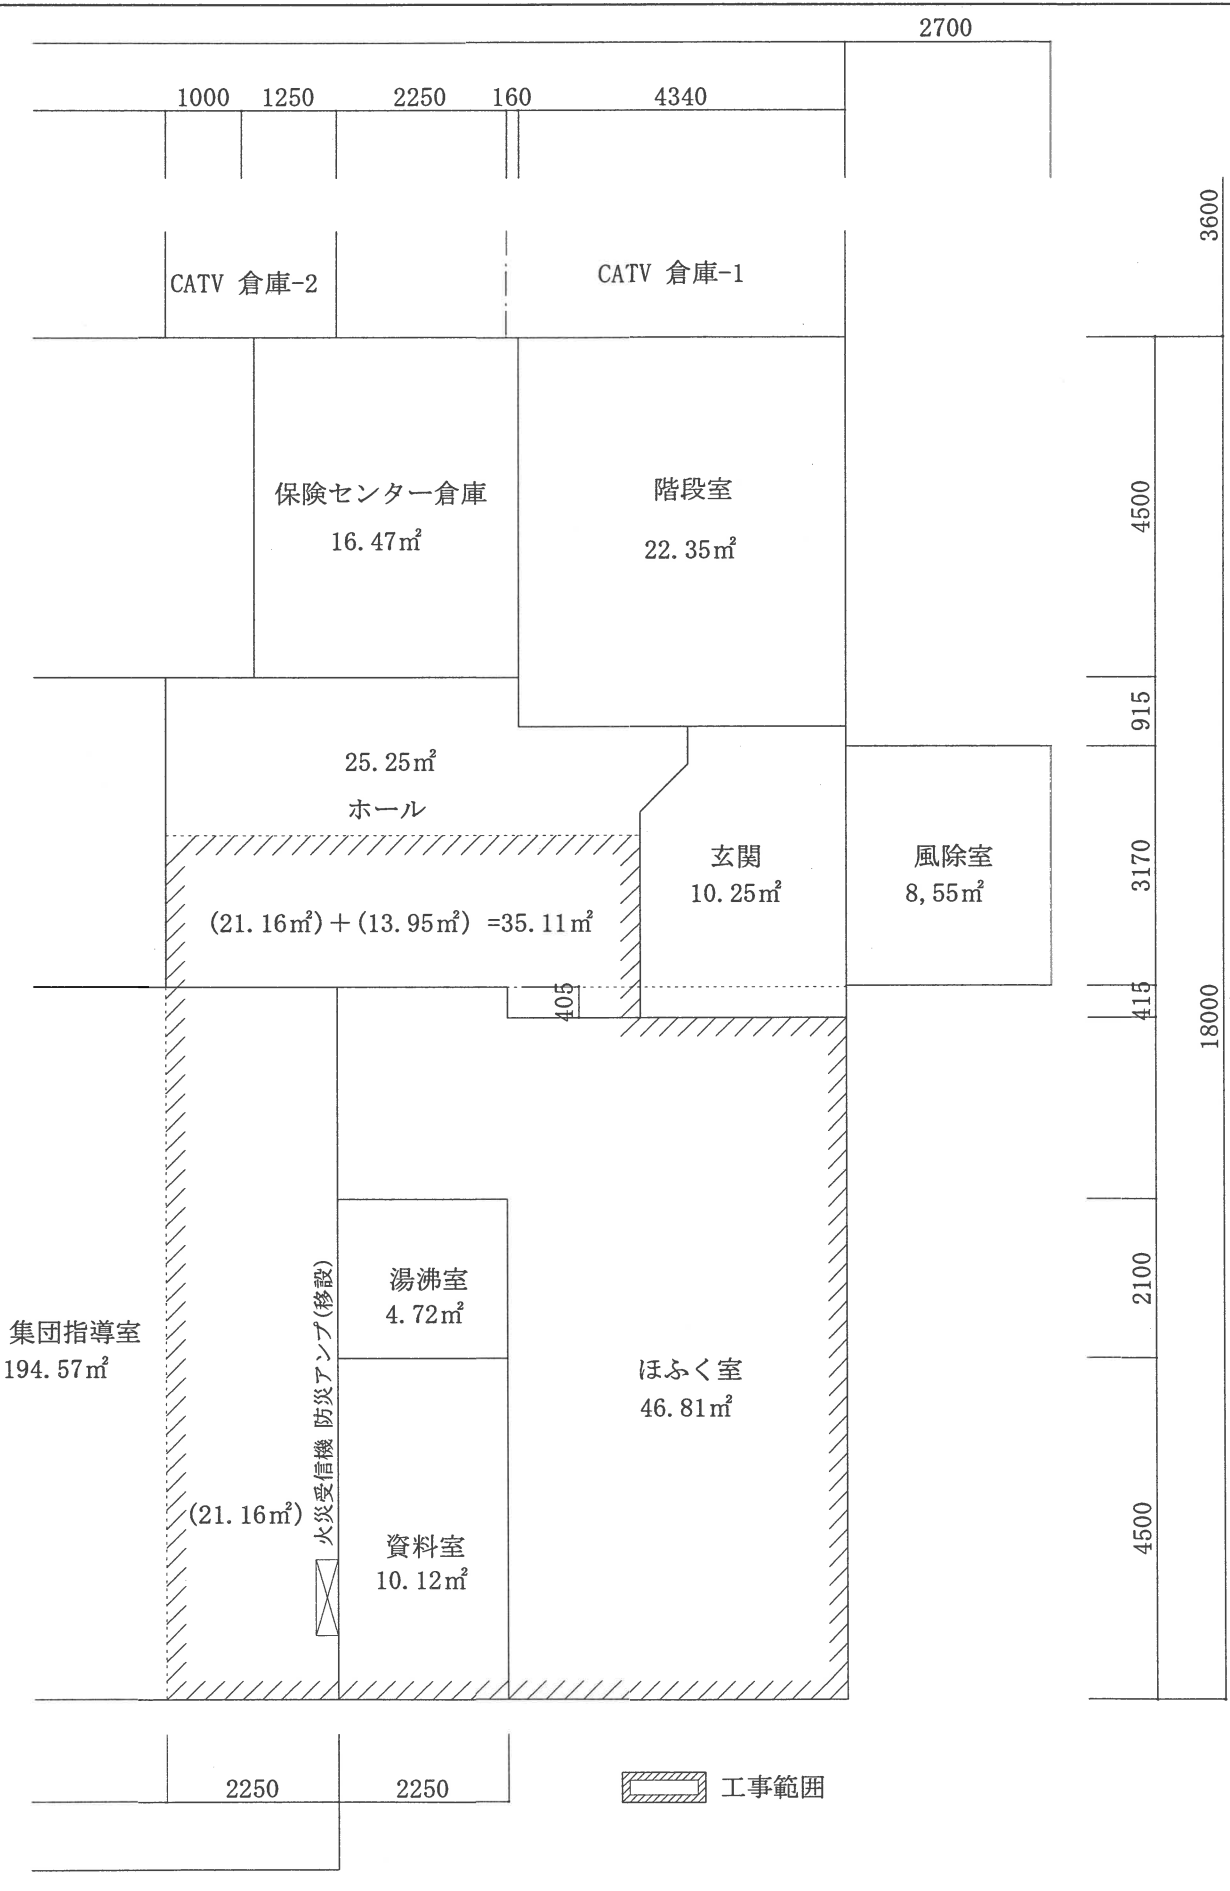

平面図 S = 1 : 100

建築設計事務所 新光 長野県中野市中央2丁目1番9号 小林光雄	1級建築士 建設大臣 第178008号 1級建築士 (北信) H 第 43313号 TEL 0269 - 22 - 7717 FAX 0269 - 22 - 7717	担当者	責任者		工事名	令和5年度 中野市豊田子育て支援センターシャワー室整備等工事	設計年月日	2023-9	図番 A-05
					図面名	平面図 求積表	縮尺	S = 1 : 50 100	

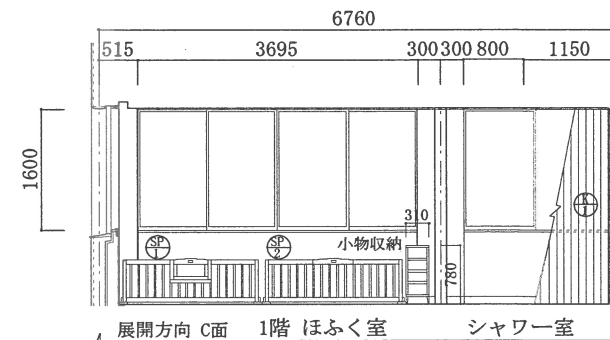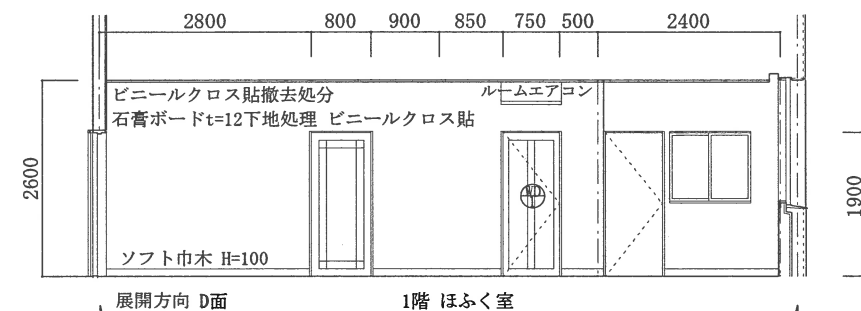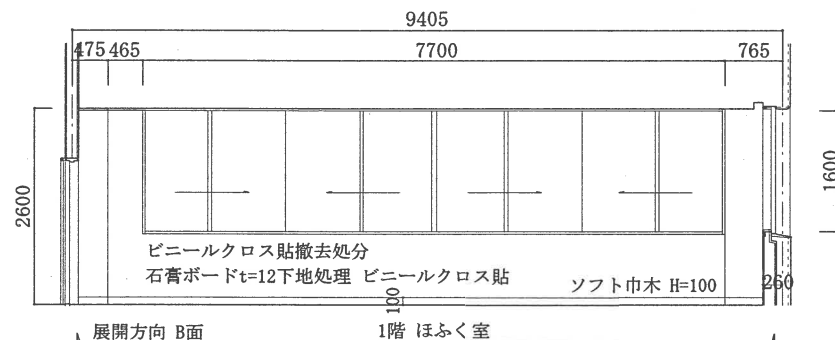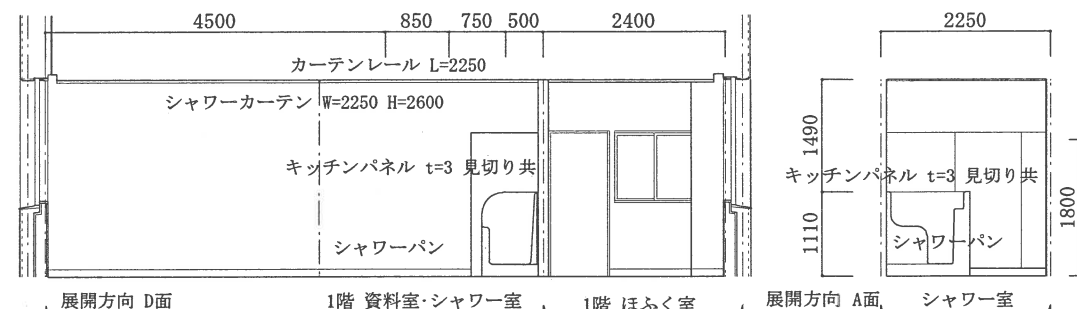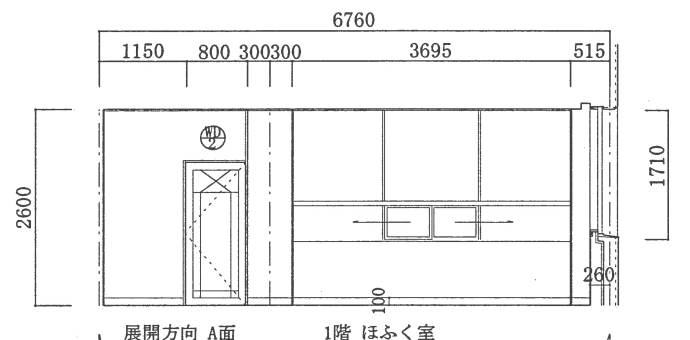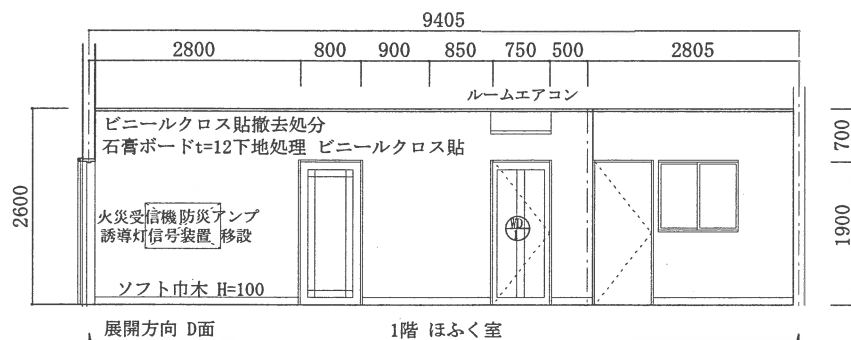



展開図 S = 1 : 100

記号 名称	WD 1	WD 2	K 1	SP 1 SP 2
形状				
階別 個数	1階 ほふく室 1	1階 ほふく室 1	1階 シャワー室 1	1階 ほふく室 1
種類	木製 片開き戸(新設 湯沸室)	木製 片開き戸(既設ドア開き方向変更) 付替	防水シャワーカーテン(新設)	木製 スペースパーティション (ベビーガード)
材料 見込	天然木化粧合板 t= 4 40	天然木化粧合板 t= 4 40		ブナ ポリウレタン塗装 シナ 合板ポリウレタン塗装
硝子	型 (スリ) t= 4	型 (スリ) t= 4		
金物	レバーハンドル 空錠 丁番	レバーハンドル 施錠 丁番ステンレス 靴摺 シリンダー本締内部サムターン	メーカー仕様による	メーカー仕様による
備考		セキュリティ(既設) 付替 木枠 t = 24x175 OS 新設	参考 サンゲツ イーリー カーテンレール タチカワ 同程度品	参考 チャイルドブック スペースパーティション 同程度品

建 具 表 S = 1 : 50

建築設計事務所 新 光 長野県中野市中央2丁目1番9号 小 林 光 雄	1級建築士 建設大臣 第178008号 1級建築士 (北信) H 第 43313号 TEL 0269 - 22 - 7717 FAX 0269 - 22 - 7717	担当者	責任者	工事名	令和5年度 中野市豊田子育て支援センターシャワー室整備等工事	設計年月日	2023-9	図 番 A-06
				図面名	展開図 建具表	縮 尺	S = 1 : 50, 100	



工事名称	令和5年度 中野市豊田子育て支援センターシャワー室 整備等工事		
工事場所	豊田子育て支援センター		
建物概要	鉄筋コンクリート2階建て		
工事種目	電気設備改修工事 ①電灯設備 2 動力設備 3 電灯・動力幹線設備 4 受変電設備 5 自家発電設備 6 避雷設備 7 電話配管設備		⑧拡声設備 9 テレビ共聴設備 ⑩火災報知設備 11 インターホン設備 ⑫防犯設備
工事仕様	1 共通仕様 (1)図面及び特記仕様書に記載されていない事項は、国土交通大臣官房官庁営繕部の『公共建築工事標準仕様書（電気設備工事編）（最新版）』（以下、『標準仕様書』という。）『公共建築改修工事標準仕様書（電気設備工事編）（最新版）』（以下、『改修標準仕様書』という。）及び『公共建築設備工事標準図（電気設備工事編）（最新版）』（以下、『標準図』という。）による。 (2)機械設備工事及び建築工事に含む場合、機械設備工事及び建築工事はそれぞれの工事仕様書を摘要する。 (参考図書:長野県建築工事の手引き（以下、『手引き』という。）長野県建設部監修（最新版）		

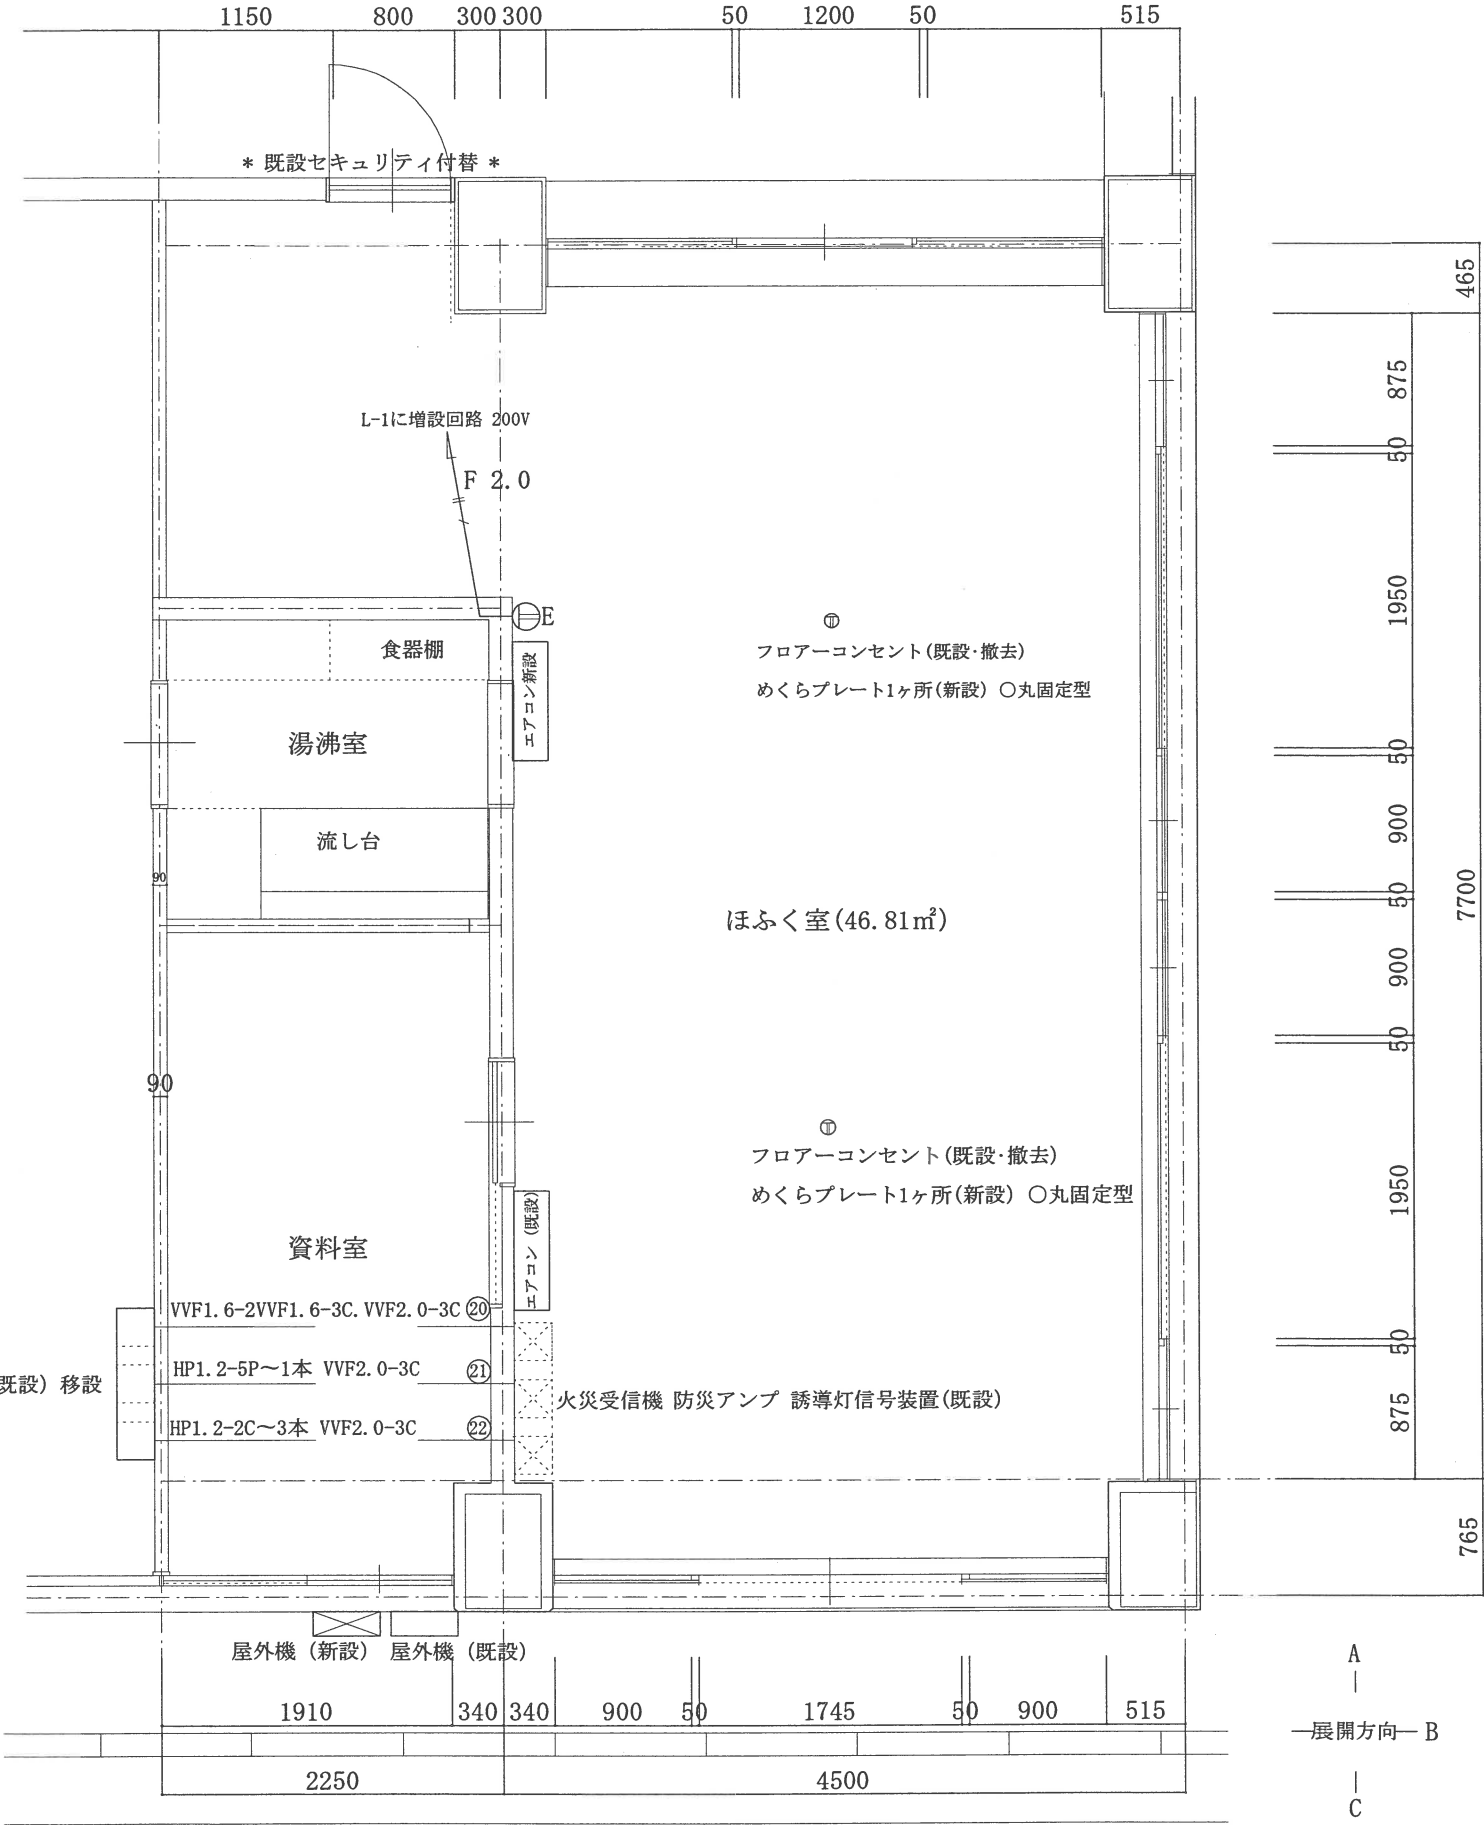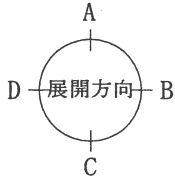

電気設備平面図 S = 1 : 50

建築設計事務所 新 光 長野県中野市中央2丁目1番9号 小 林 光 雄	1級建築士 建設大臣 第178008号 1級建築士（北信）H 第 43313号 TEL 0269-22-7717 FAX 0269-22-7717	担当者	責任者	工事名	令和5年度 中野市豊田子育て支援センターシャワー室整備等工事	設計年月日	2023-9	図 番 E-01
				図面名	特記仕様書 電気設備平面図	縮 尺		

工事名称	令和5年度 豊田子育て支援センター 一時預かり室 改修工事
工事場所	豊田子育て支援センター
建物概要	鉄筋コンクリート2階建て
工事種目	機械設備改修工事 1 衛生器具設備 ② 給水設備 ③ 給湯設備 ④ 排水設備 ⑤ 冷暖房設備 6 換気設備 7 消火設備
工事仕様	図面・特記仕様書に記載されていない事項は、 公共建築工事標準仕様書及び公共建築改修工事標準仕様書、機械工事編・同標準図（最新版）を摘要する。

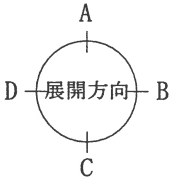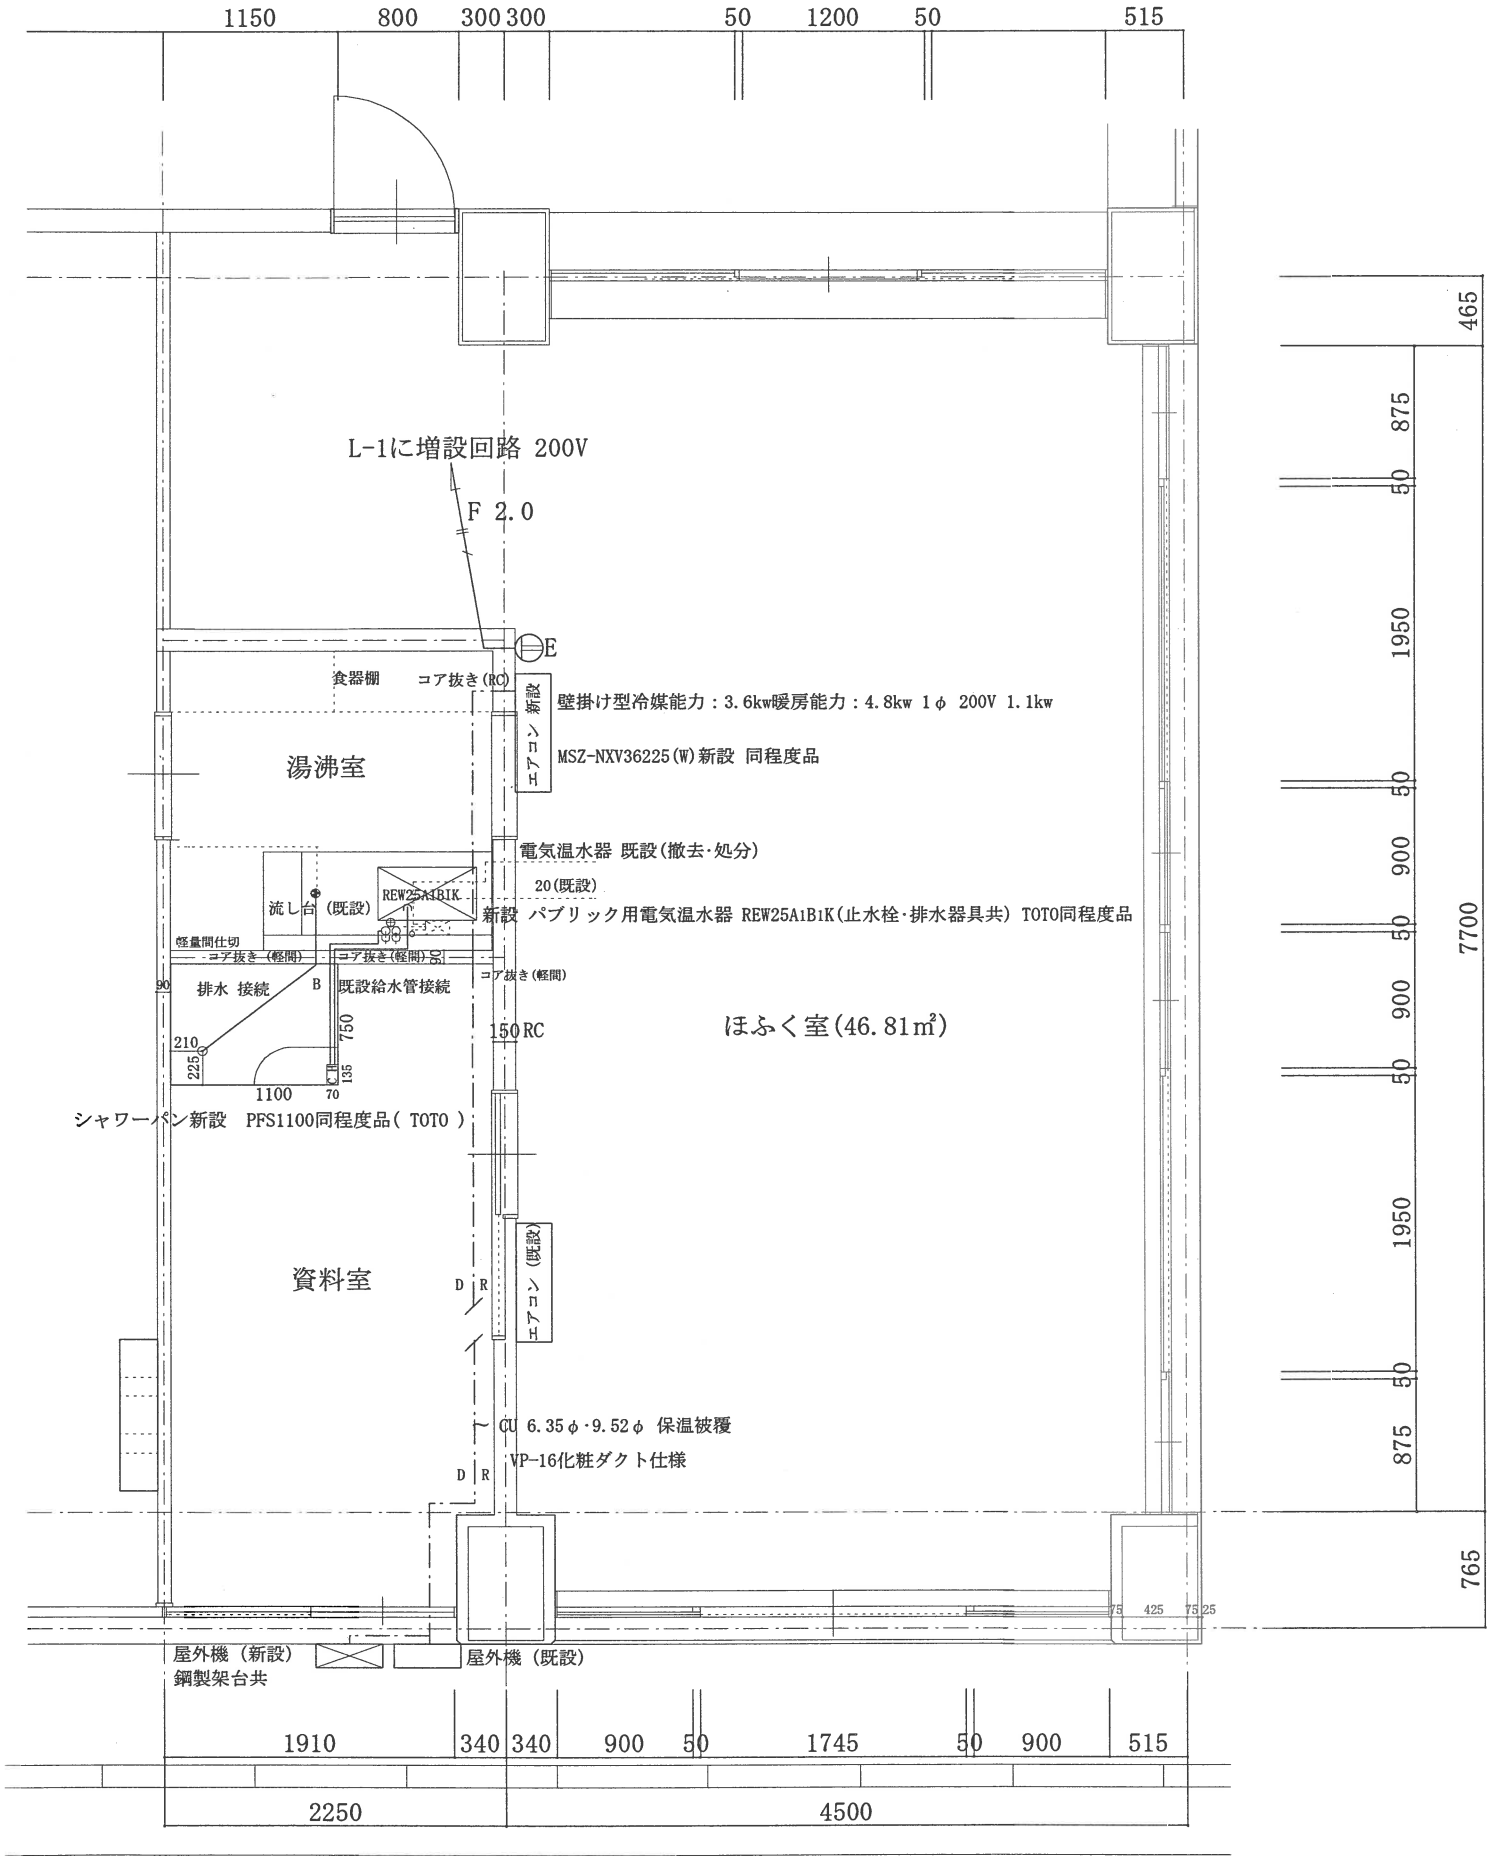

機械設備平面図 S = 1 : 50

建築設計事務所 新 光 長野県中野市中央2丁目1番9号 小 林 光 雄	1級建築士 建設大臣 第178008号 1級建築士（北信）H 第 43313号 TEL 0269 - 22 - 7717 FAX 0269 - 22 - 7717	担当者	責任者		工事名	令和5年度 中野市豊田子育て支援センターシャワー室整備等工事	設計年月日	2023-9	図 番 M-01
					図面名	電気設備平面図 機械設備平面図	縮 尺	S = 1 : 50	