



市民会館
駐輪場
18台

市民会館駐車場 30台

車寄せ

市庁舎駐車場

外構図・1階平面図

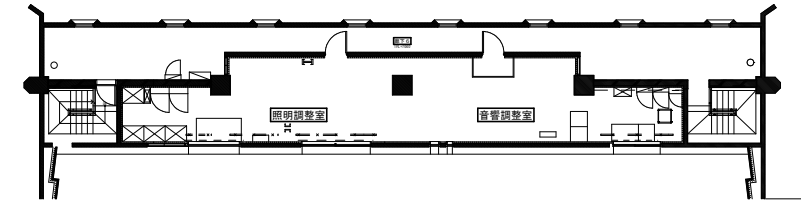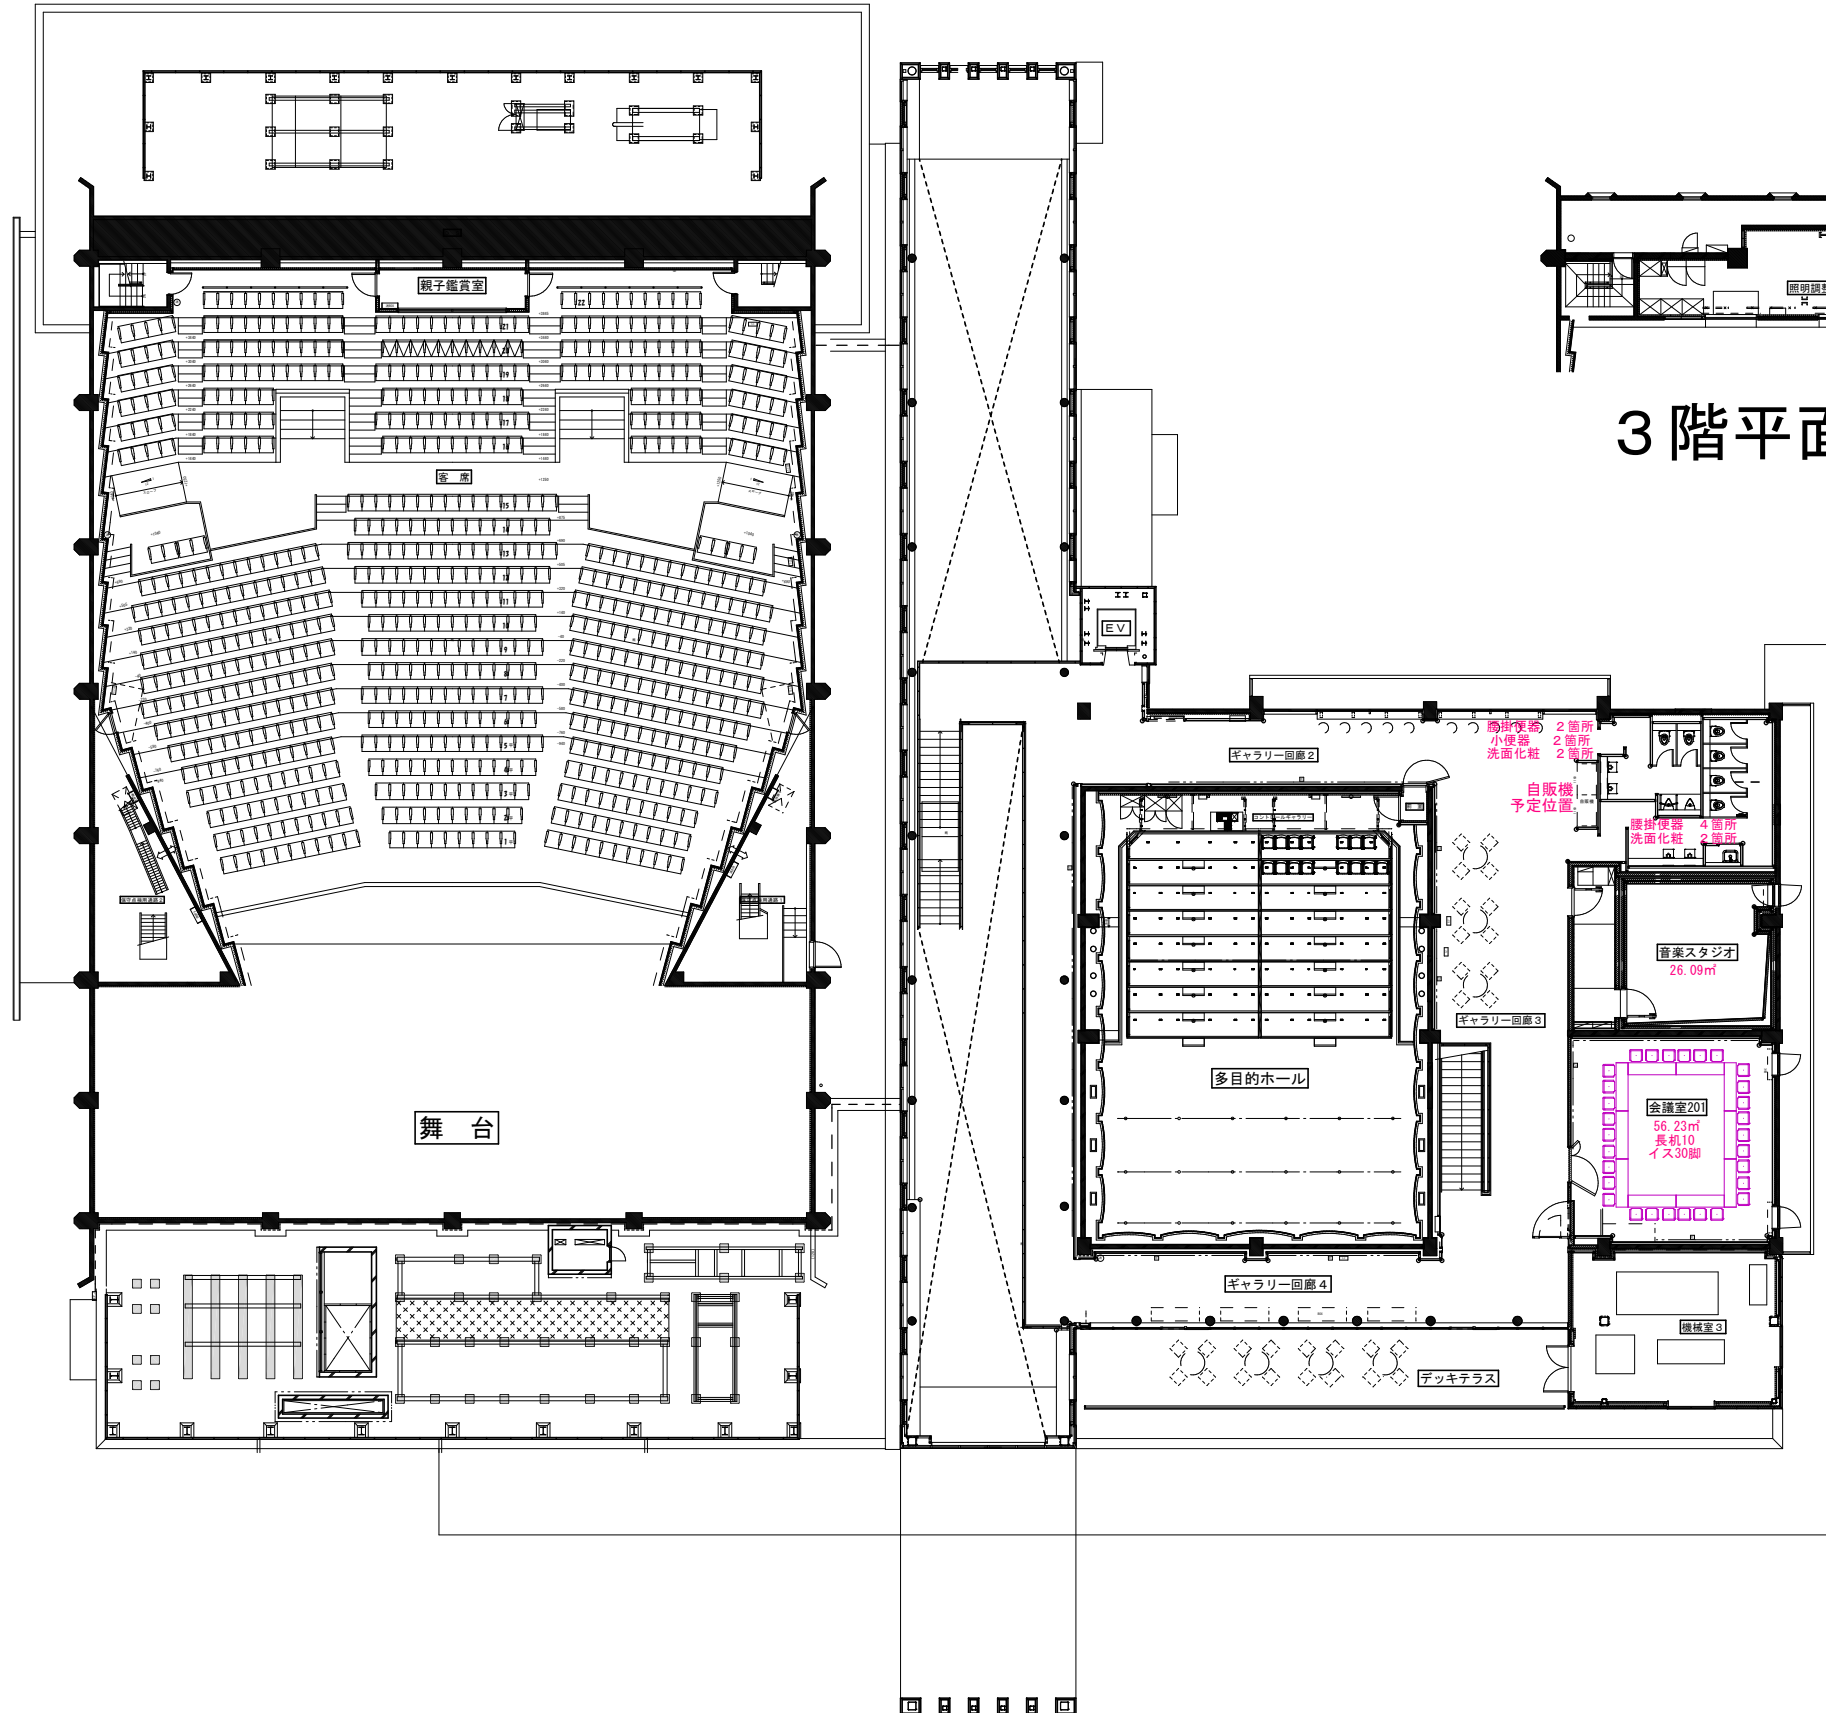

3階平面図（調整室）

2階平面図